


485 X 100 % = 485 sqm
 plus 20% (listed bldg) = 97 sqm
 plus 5% (solar panels) = 24.25 sqm



total internal area = 606.25 sqm
 plus cover verandas - aprox. 151.5 sqm

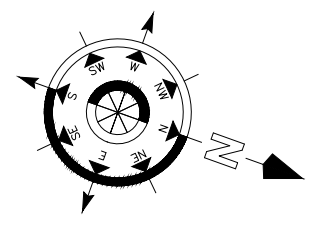

ΔΗΜΟΣΙΟΣ ΔΡΟΜΟΣ
 ΣΟΜΑΤΑ ΣΙΔΕΡΟΣ

485 X 100 % = 485 sqm
 plus 20% (listed bldg) = 97 sqm
 plus 5% (solar panels) = 24.25 sqm

total internal area = 606.25 sqm
 plus cover verandas - aprox. 151.5 sqm

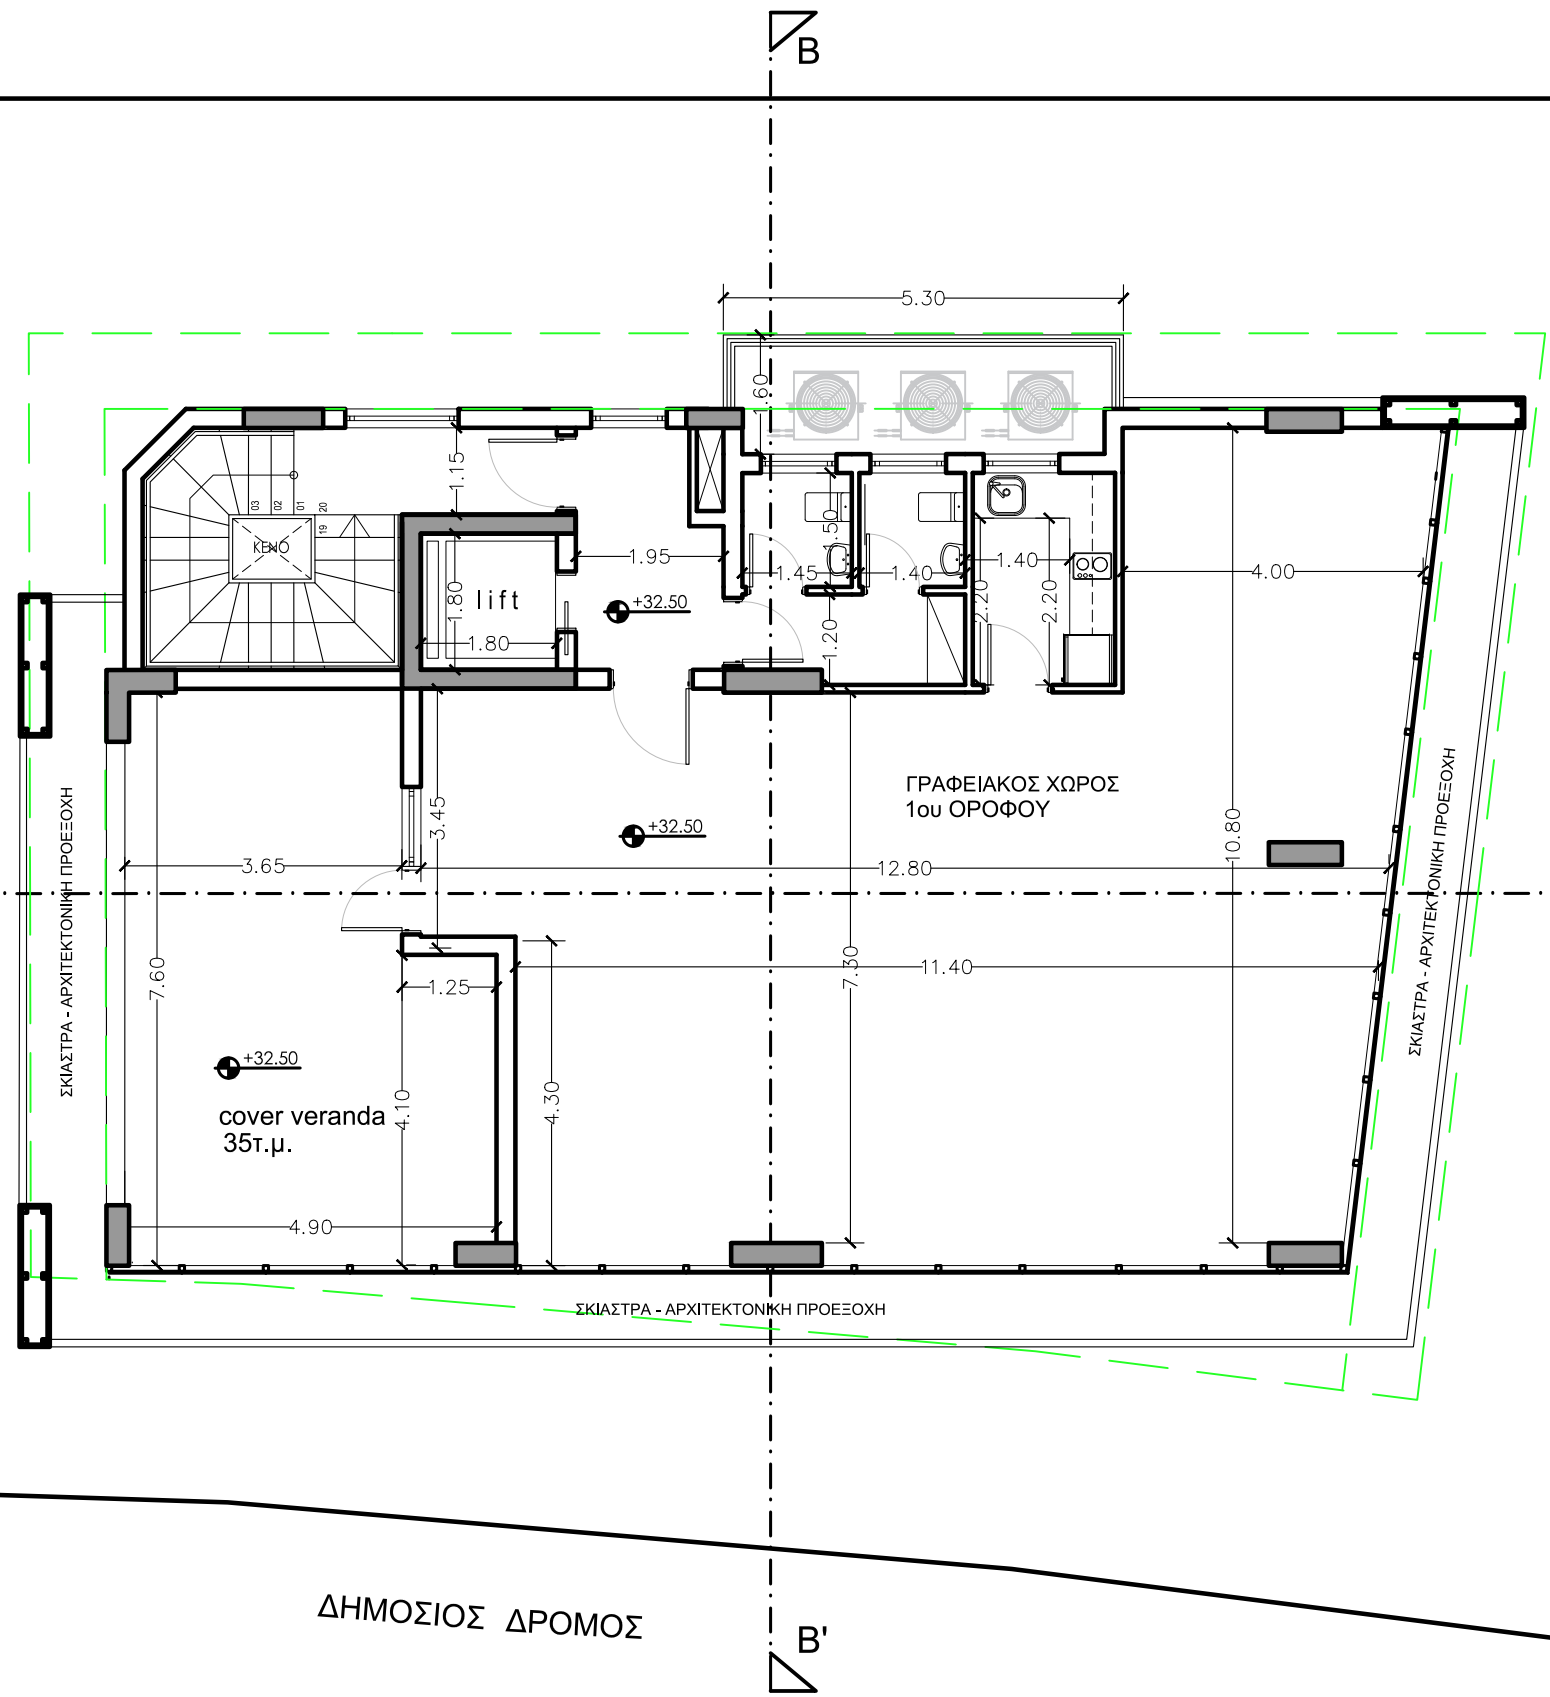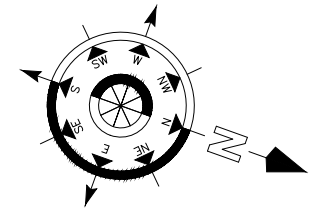

A

A'

B

B'

ΔΗΜΟΣΙΟΣ ΔΡΟΜΟΣ

ΣΚΙΑΣΤΡΑ - ΑΡΧΙΤΕΚΤΟΝΙΚΗ ΠΡΟΕΞΟΧΗ

ΣΚΙΑΣΤΡΑ - ΑΡΧΙΤΕΚΤΟΝΙΚΗ ΠΡΟΕΞΟΧΗ

ΣΚΙΑΣΤΡΑ - ΑΡΧΙΤΕΚΤΟΝΙΚΗ ΠΡΟΕΞΟΧΗ


ΓΡΑΦΕΙΑΚΟΣ ΧΩΡΟΣ
1ου ΟΡΟΦΟΥ

lift

cover veranda
35τ.μ.

485 X 100 % = 485 sqm
plus 20% (listed bldg) = 97 sqm
plus 5% (solar panels) = 24.25 sqm

total internal area = 606.25 sqm
plus cover verandas - aprox. 151.5 sqm

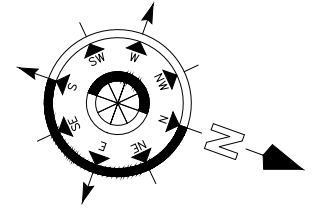


A

A'

B

B'

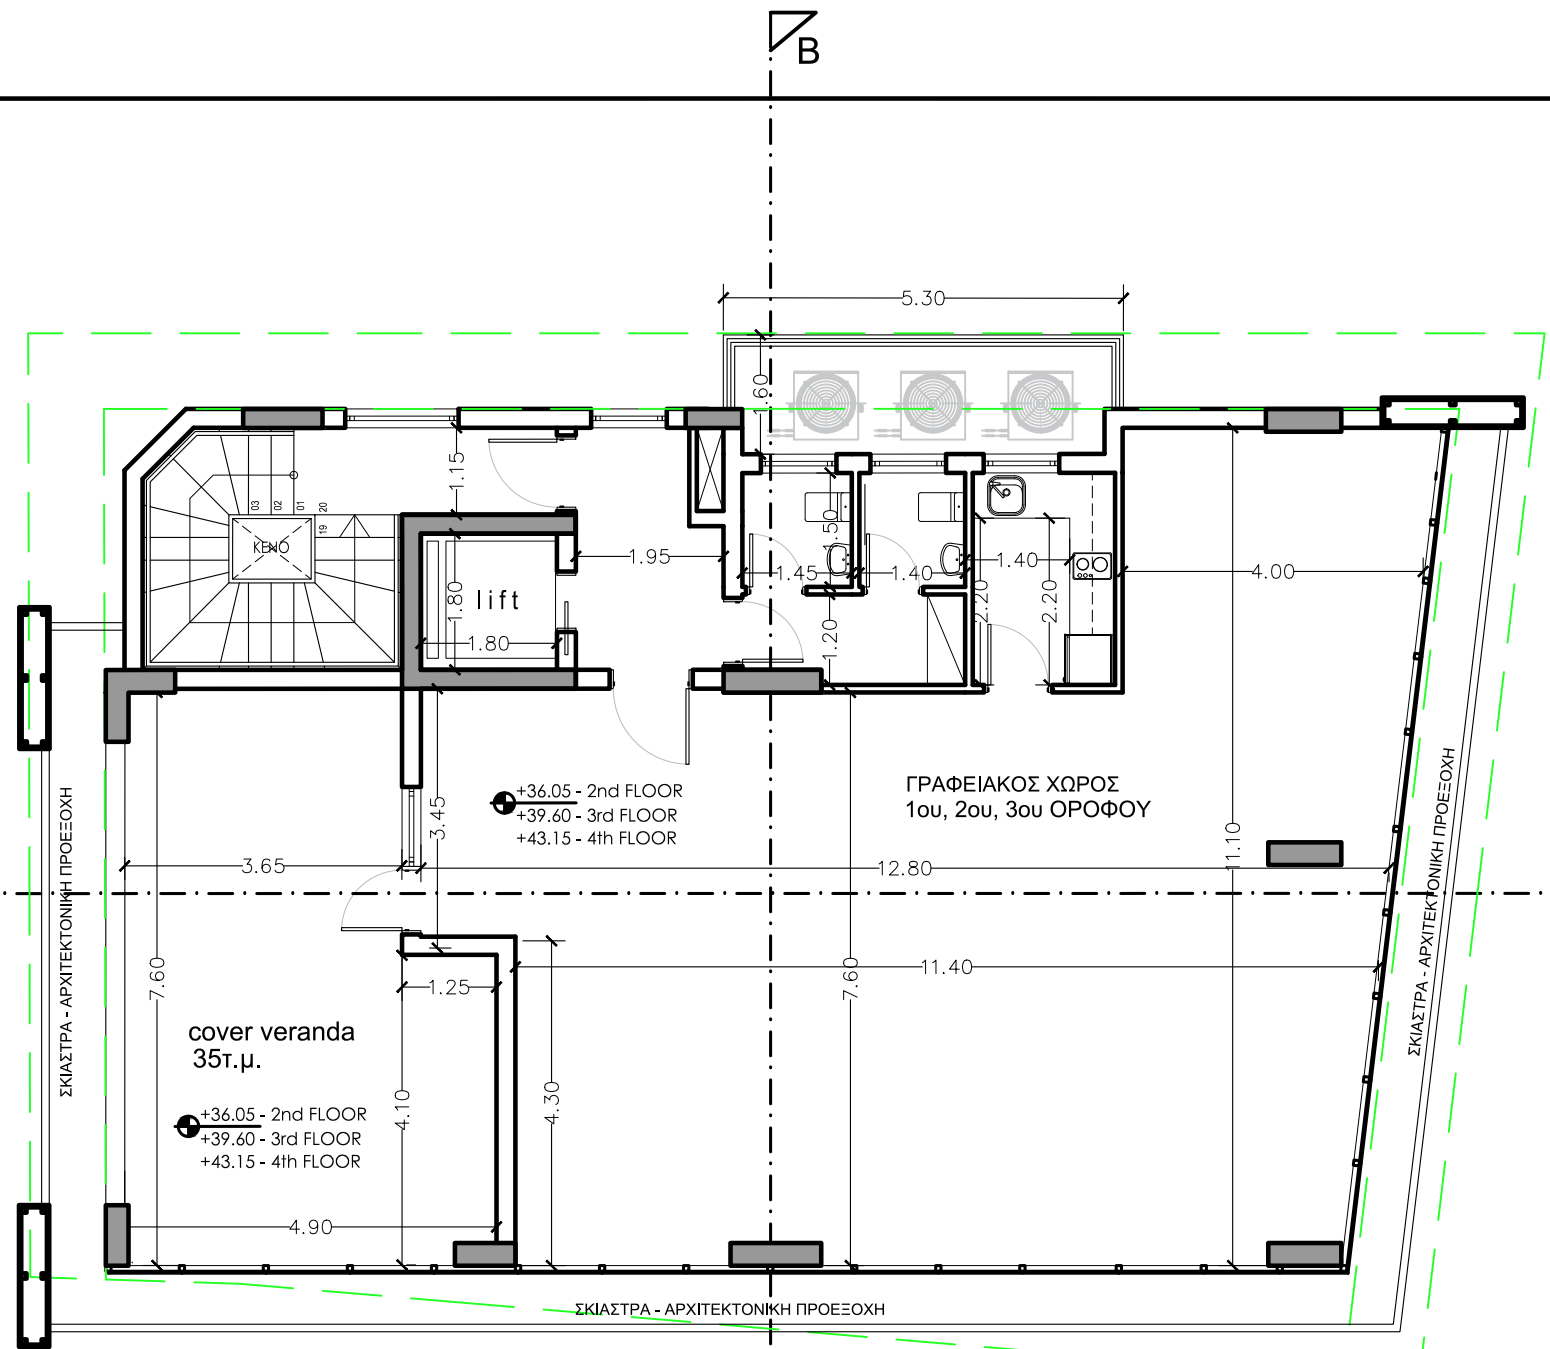

+36.05 - 2nd FLOOR
+39.60 - 3rd FLOOR
+43.15 - 4th FLOOR

cover veranda
35τ.μ.

+36.05 - 2nd FLOOR
+39.60 - 3rd FLOOR
+43.15 - 4th FLOOR

ΔΗΜΟΣΙΟΣ ΔΡΟΜΟΣ



ΣΚΙΑΣΤΡΑ - ΑΡΧΙΤΕΚΤΟΝΙΚΗ ΠΡΟΕΞΟΧΗ

ΣΚΙΑΣΤΡΑ - ΑΡΧΙΤΕΚΤΟΝΙΚΗ ΠΡΟΕΞΟΧΗ

ΣΚΙΑΣΤΡΑ - ΑΡΧΙΤΕΚΤΟΝΙΚΗ ΠΡΟΕΞΟΧΗ



485 X 100 % = 485 sqm
plus 20% (listed bldg) = 97 sqm
plus 5% (solar panels) = 24.25 sqm

total internal area = 606.25 sqm
plus cover verandas - aprox. 151.5 sqm

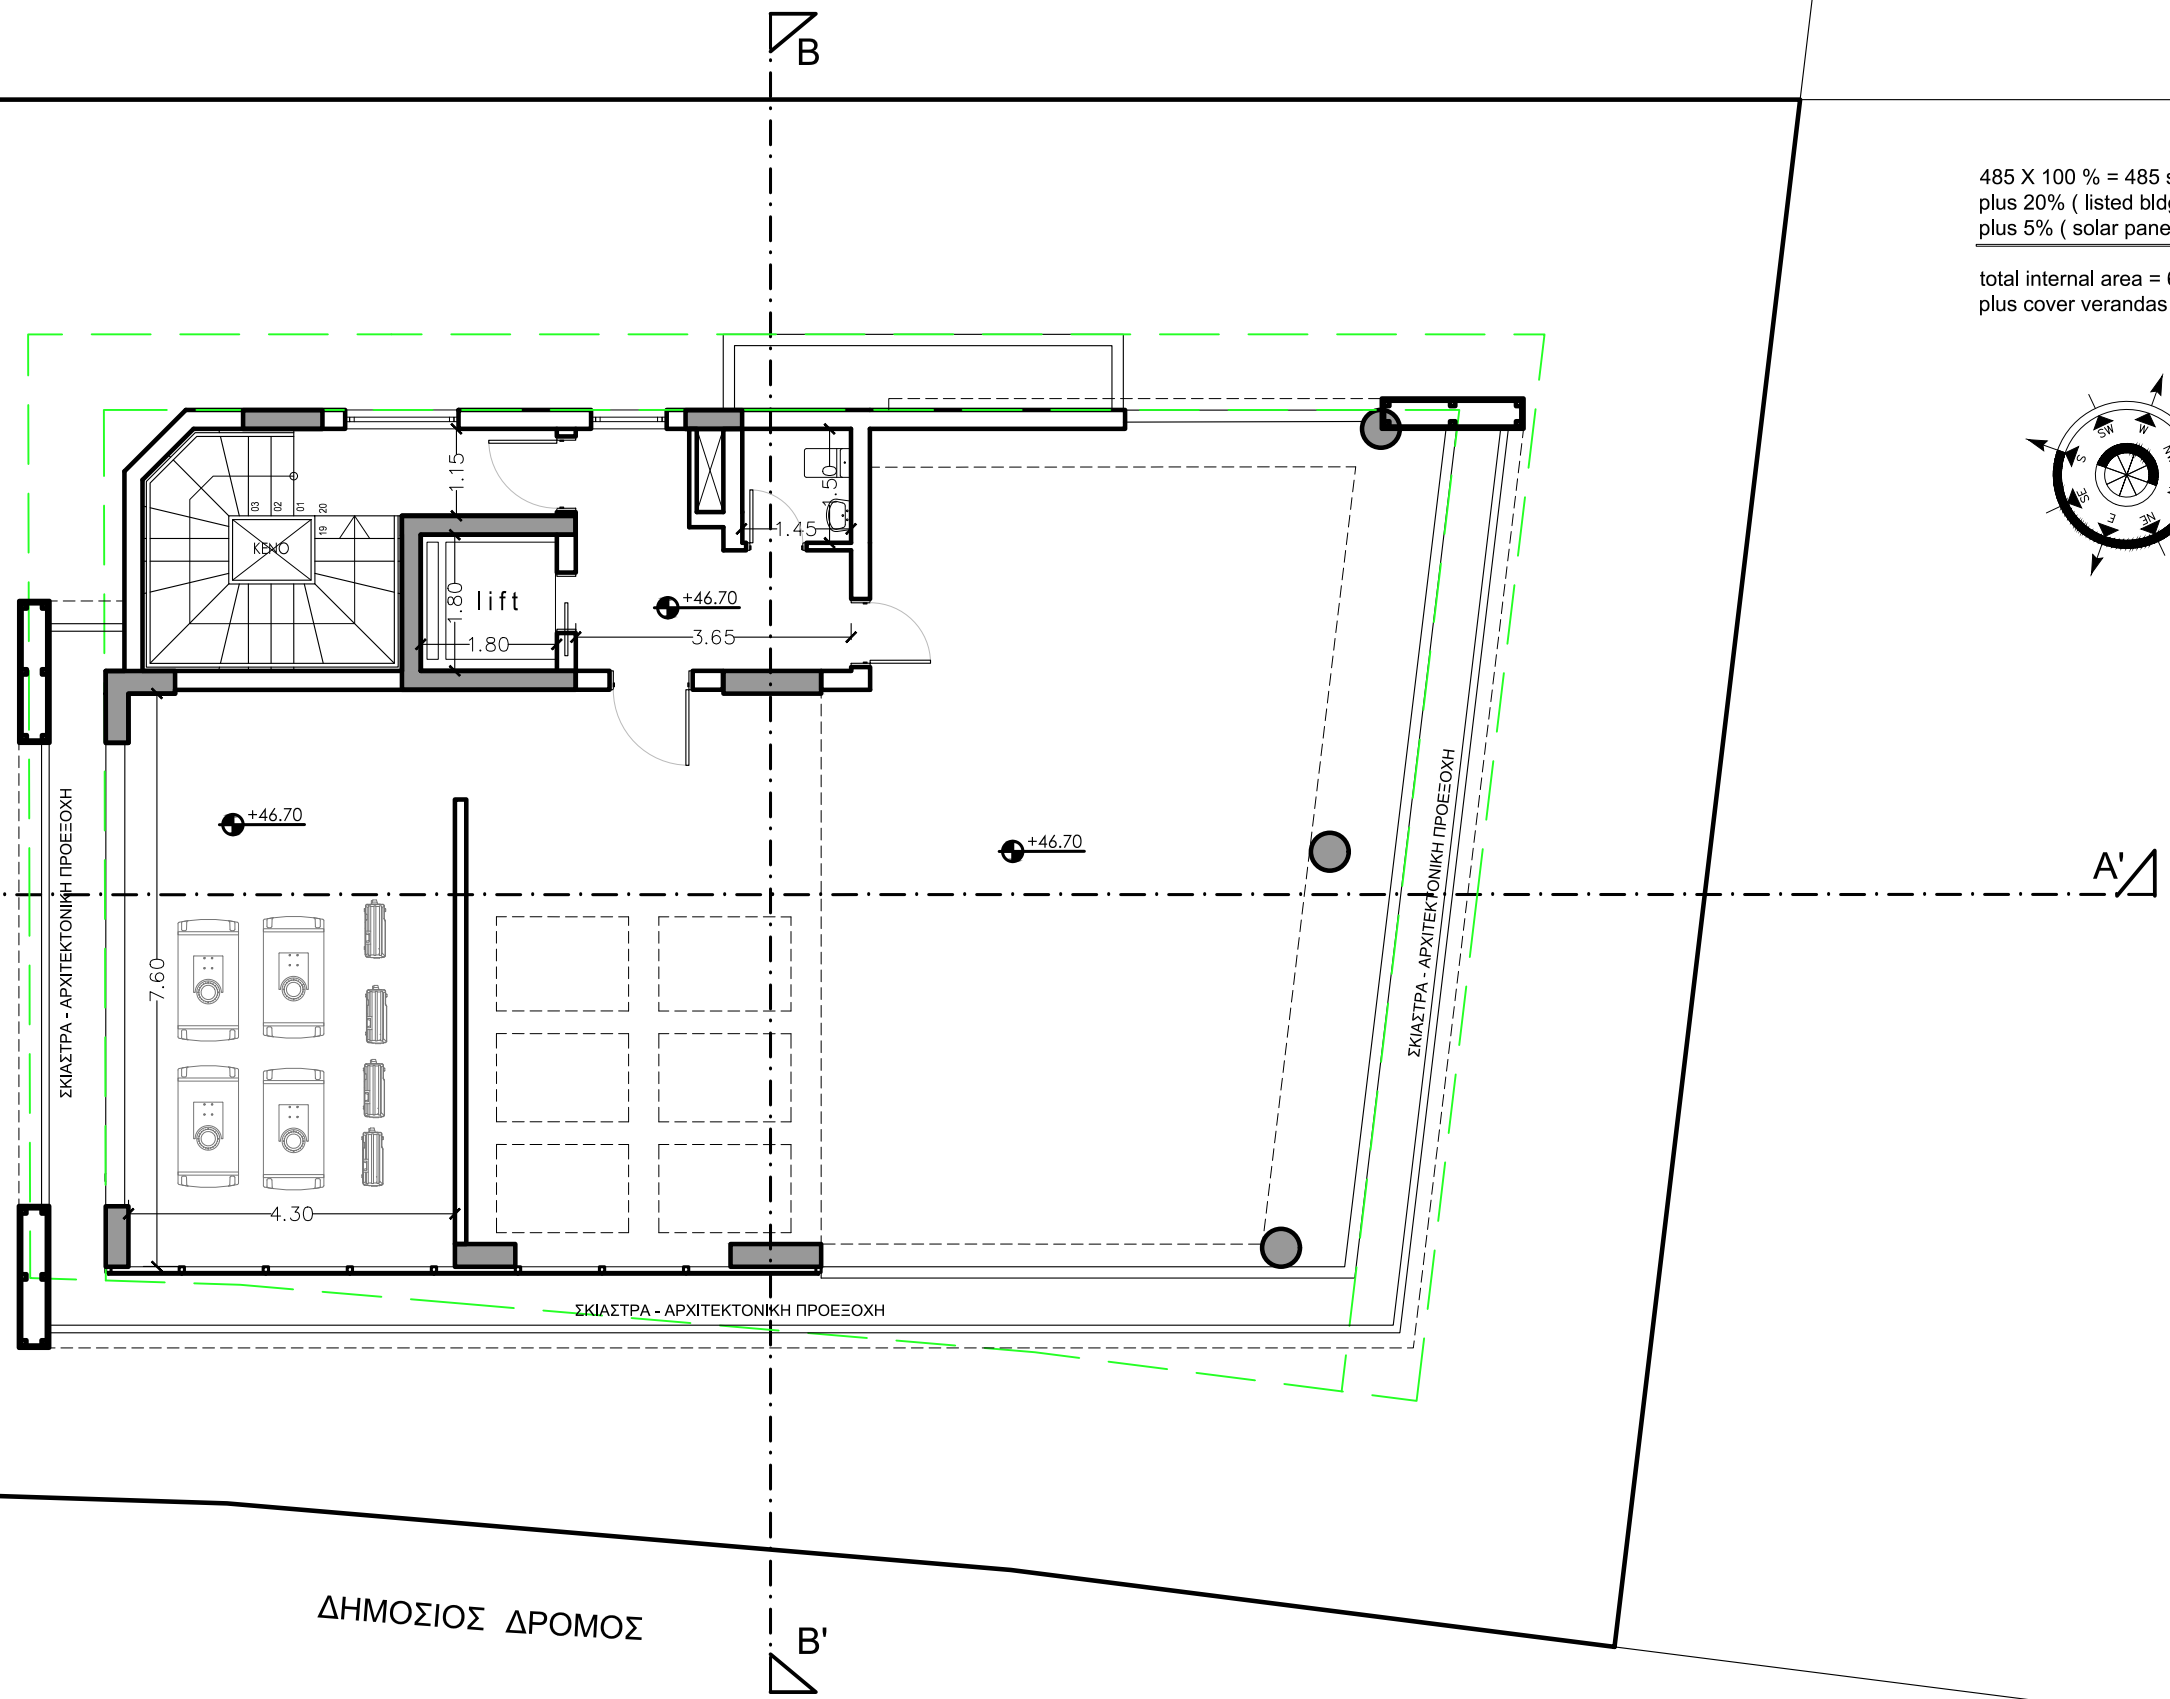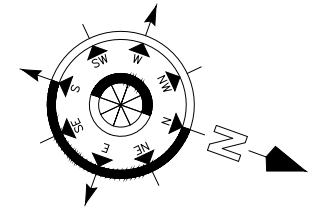

485 X 100 % = 485 sqm
plus 20% (listed bldg) = 97 sqm
plus 5% (solar panels) = 24.25 sqm

total internal area = 606.25 sqm
plus cover verandas - aprox. 151.5 sqm

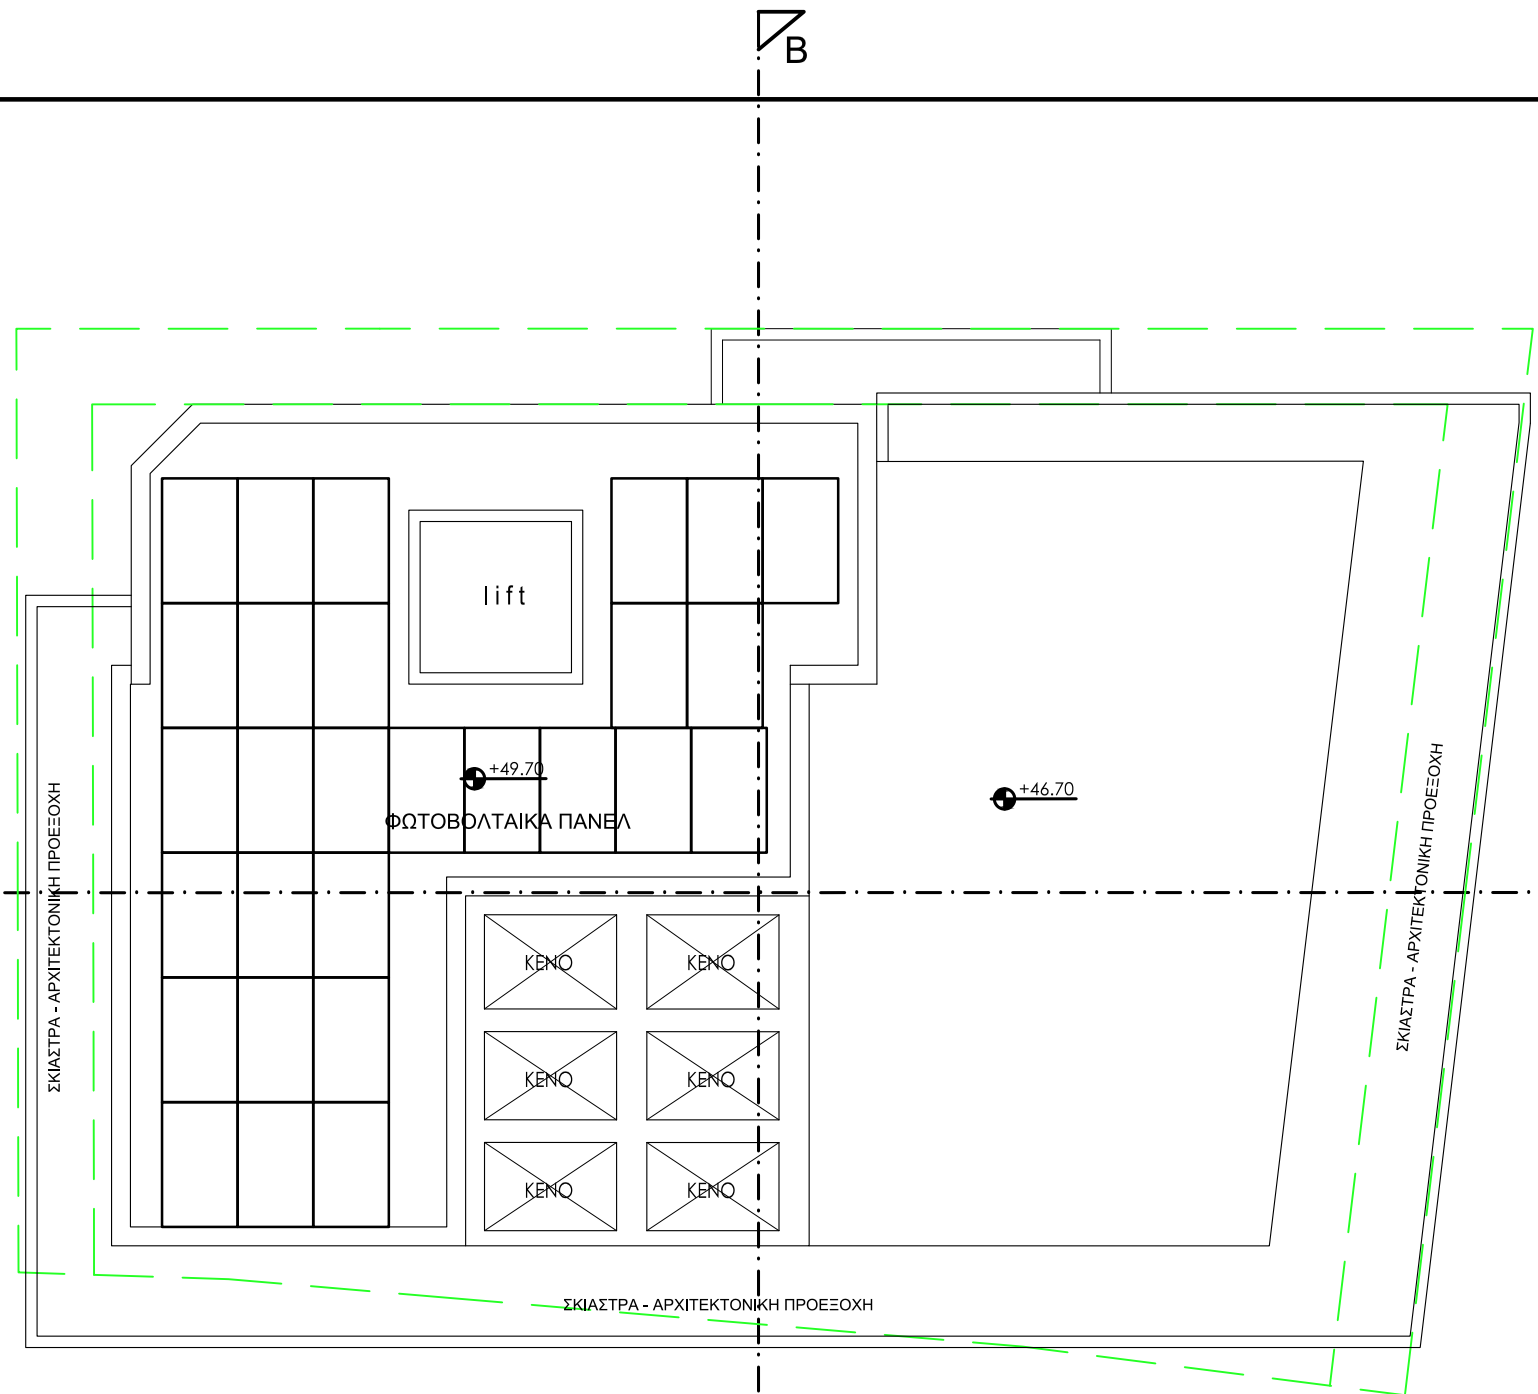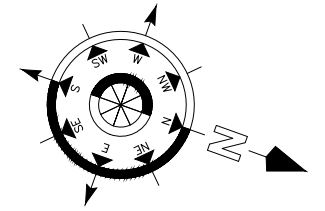

A

A'




B

B'

ΔΗΜΟΣΙΟΣ ΔΡΟΜΟΣ




ΥΠΟΜΝΗΜΑ ΥΛΙΚΩΝ

1. ALUCOBOND
2. ΚΙΓΚΛΙΔΩΜΑ ΑΠΟ ΓΥΑΛΙ
3. ΣΟΒΑΣ - ΤΕΛΙΚΟ ΕΠΙΧΡΙΣΜΑ / ΜΠΟΓΙΑ.
4. ΑΛΟΥΜΙΝΙΟ ΠΑΡΑΘΥΡΟ + ΓΥΑΛΙ
5. CURTAIN WALL
6. ΑΛΟΥΜΙΝΙΟ ΠΟΡΤΕΣ
7. ΛΟΥΒΡΑ ΑΛΟΥΜΙΝΙΟΥ - ΜΟΝΙΜΟΣ ΕΞΑΕΡΙΣΜΟΣ

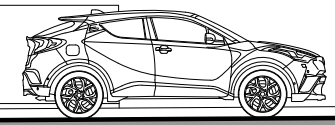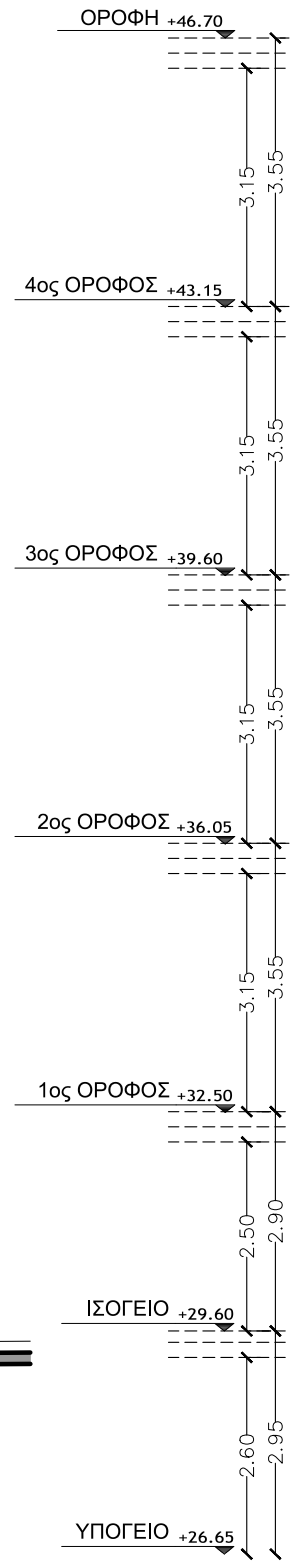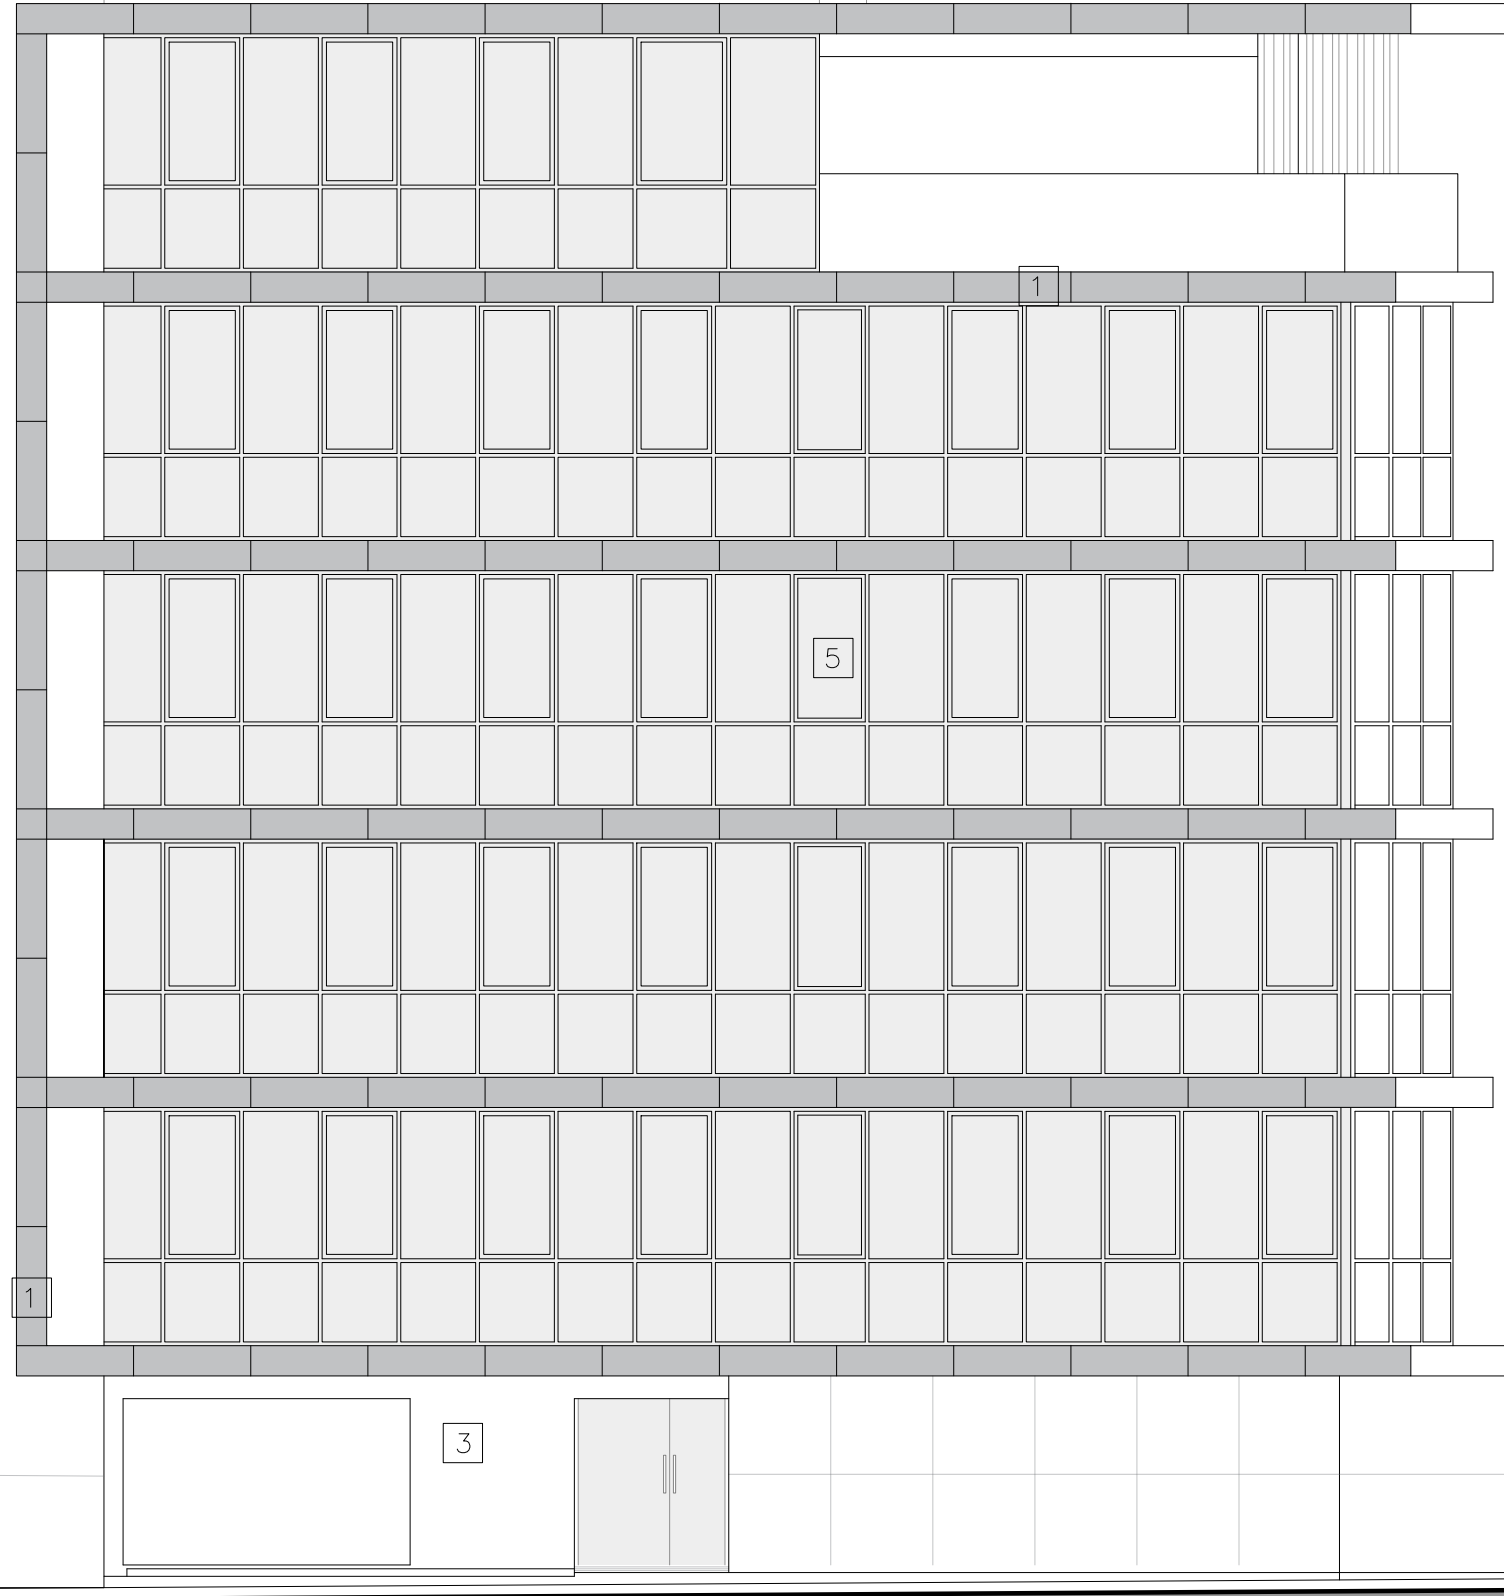


ΥΠΟΜΝΗΜΑ ΥΛΙΚΩΝ

1. ALUSOBOND
2. ΚΙΓΚΛΙΔΩΜΑ ΑΠΟ ΓΥΑΛΙ
3. ΣΟΒΑΣ - ΤΕΛΙΚΟ ΕΠΙΧΡΙΣΜΑ / ΜΠΟΓΙΑ.
4. ΑΛΟΥΜΙΝΙΟ ΠΑΡΑΘΥΡΟ + ΓΥΑΛΙ
5. CURTAIN WALL
6. ΑΛΟΥΜΙΝΙΟ ΠΟΡΤΕΣ
7. ΛΟΥΒΡΑ ΑΛΟΥΜΙΝΙΟΥ - ΜΟΝΙΜΟΣ ΕΞΑΕΡΙΣΜΟΣ

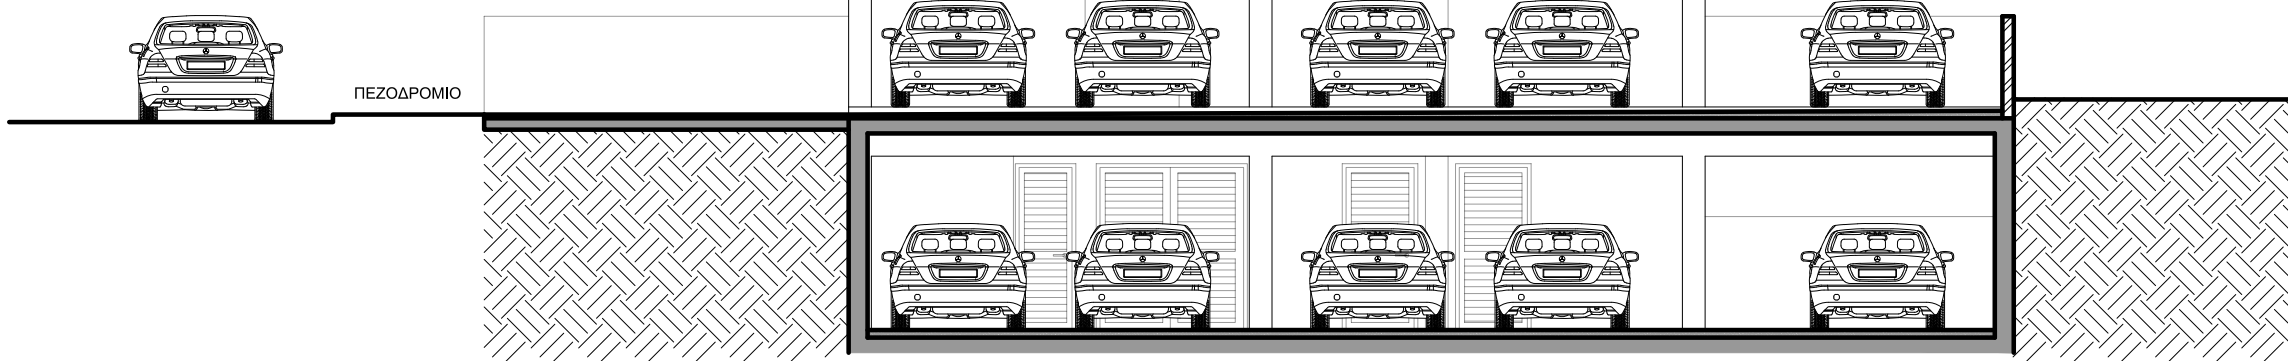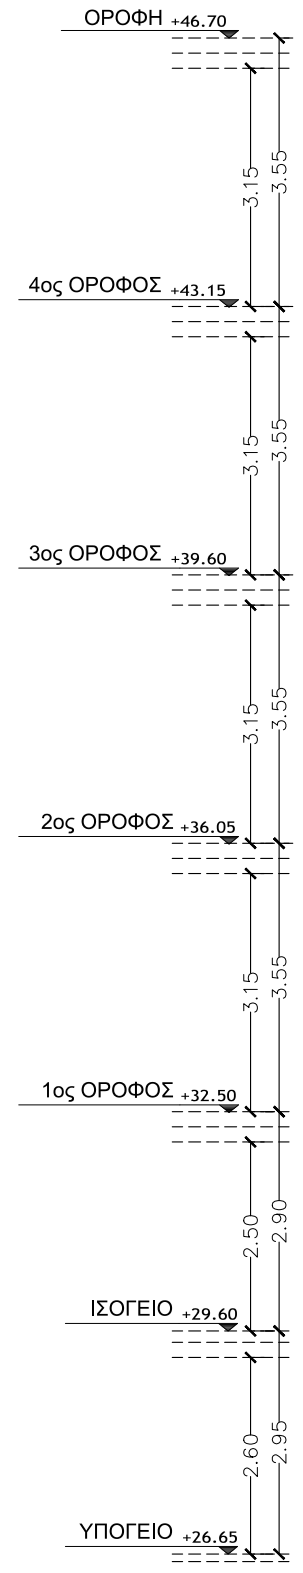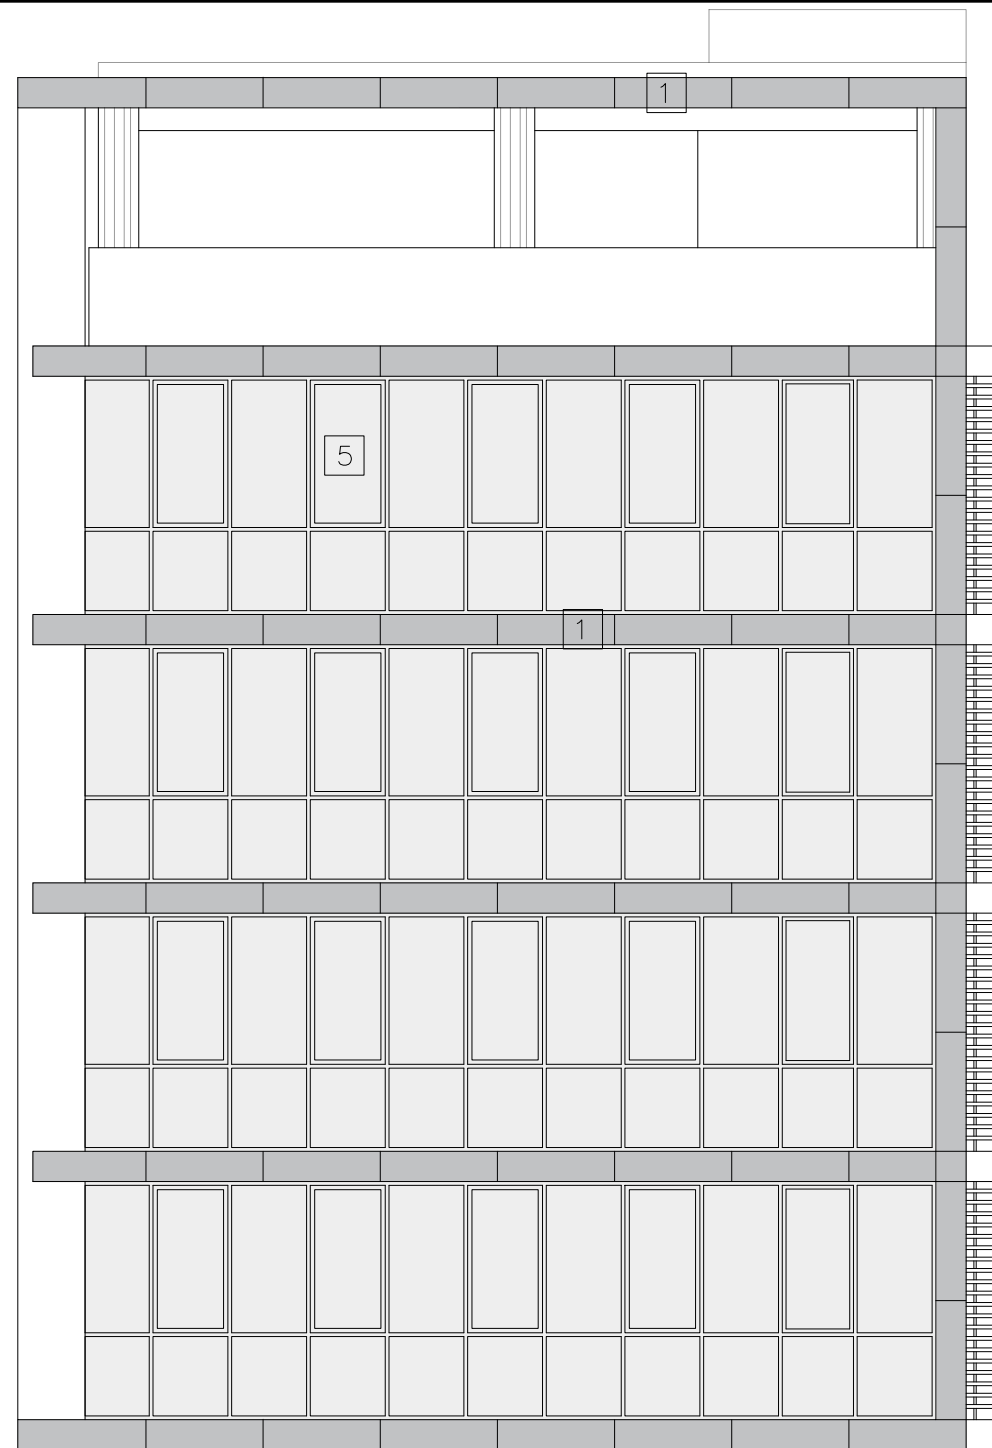


ΥΠΟΜΝΗΜΑ ΥΛΙΚΩΝ


1. ALUCOBOND
2. ΚΙΓΚΛΙΔΩΜΑ ΑΠΟ ΓΥΑΛΙ
3. ΣΟΒΑΣ - ΤΕΛΙΚΟ ΕΠΙΧΡΙΣΜΑ / ΜΠΟΓΙΑ.
4. ΑΛΟΥΜΙΝΙΟ ΠΑΡΑΘΥΡΟ + ΓΥΑΛΙ
5. CURTAIN WALL
6. ΑΛΟΥΜΙΝΙΟ ΠΟΡΤΕΣ
7. ΛΟΥΒΡΑ ΑΛΟΥΜΙΝΙΟΥ - ΜΟΝΙΜΟΣ ΕΞΑΕΡΙΣΜΟΣ

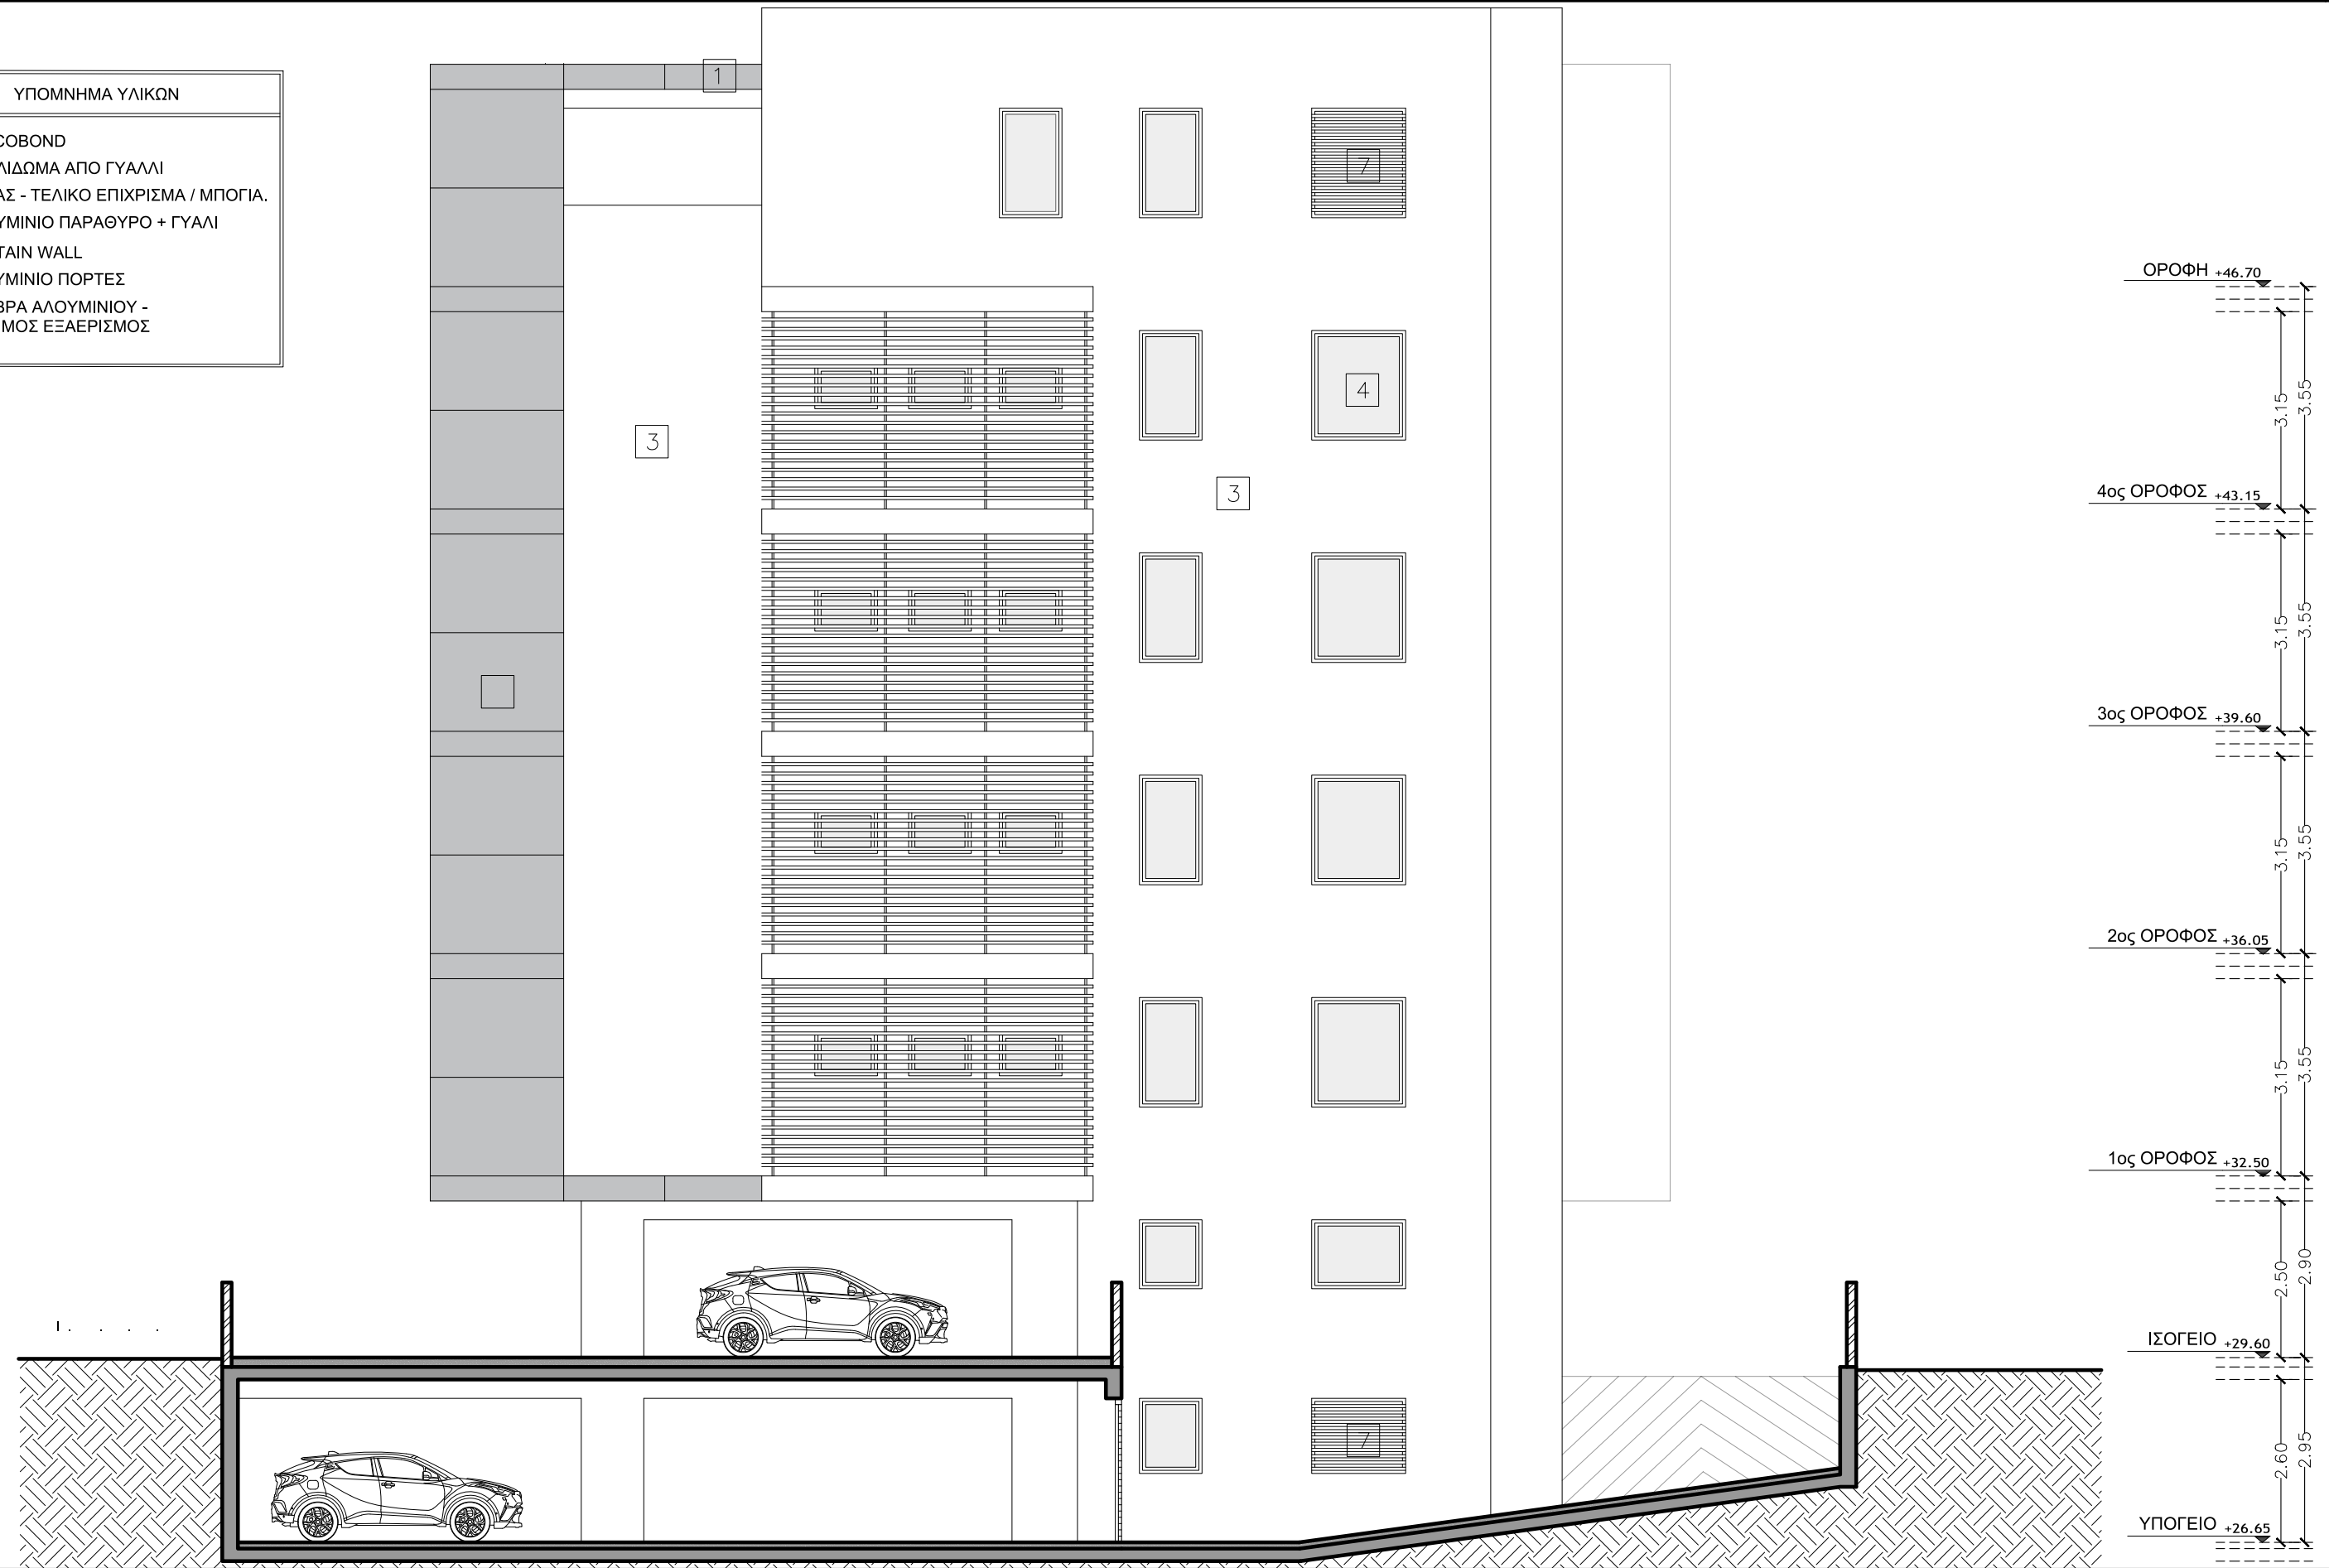

ΥΠΟΜΝΗΜΑ ΥΛΙΚΩΝ

1. ALUSOBOND
2. ΚΙΓΚΛΙΔΩΜΑ ΑΠΟ ΓΥΑΛΙ
3. ΣΟΒΑΣ - ΤΕΛΙΚΟ ΕΠΙΧΡΙΣΜΑ / ΜΠΟΓΙΑ.
4. ΑΛΟΥΜΙΝΙΟ ΠΑΡΑΘΥΡΟ + ΓΥΑΛΙ
5. CURTAIN WALL
6. ΑΛΟΥΜΙΝΙΟ ΠΟΡΤΕΣ
7. ΛΟΥΒΡΑ ΑΛΟΥΜΙΝΙΟΥ - ΜΟΝΙΜΟΣ ΕΞΑΕΡΙΣΜΟΣ

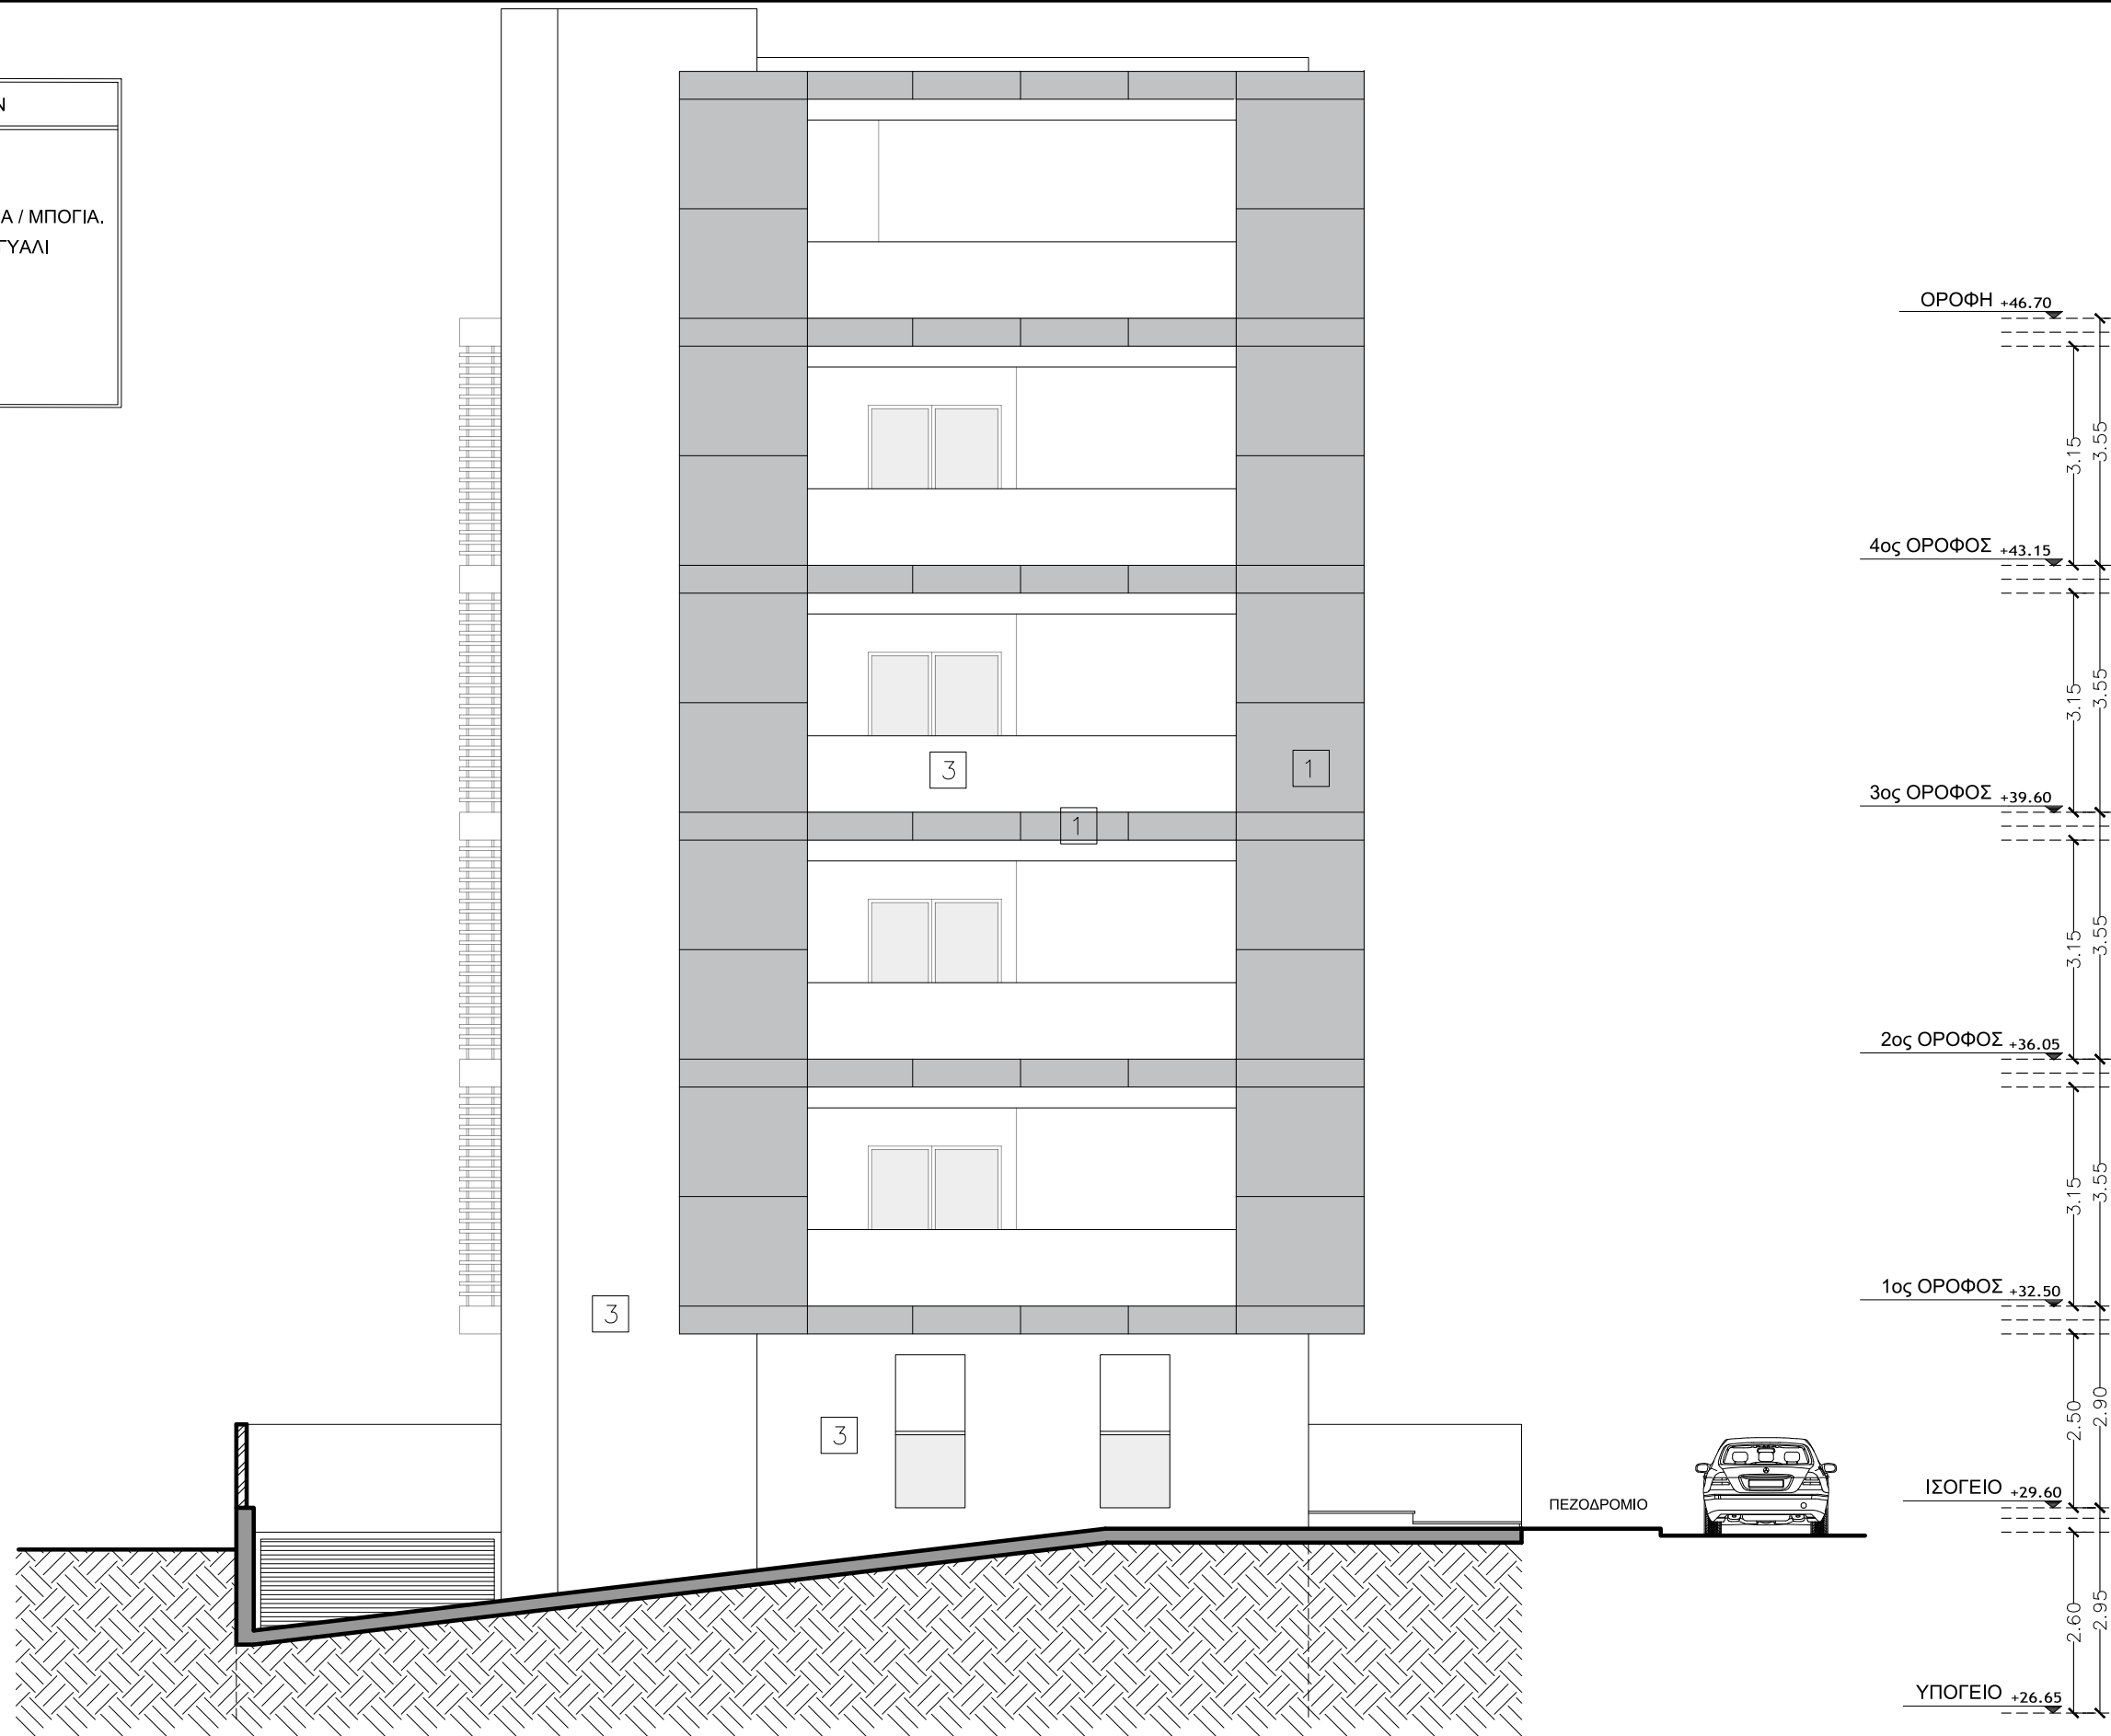

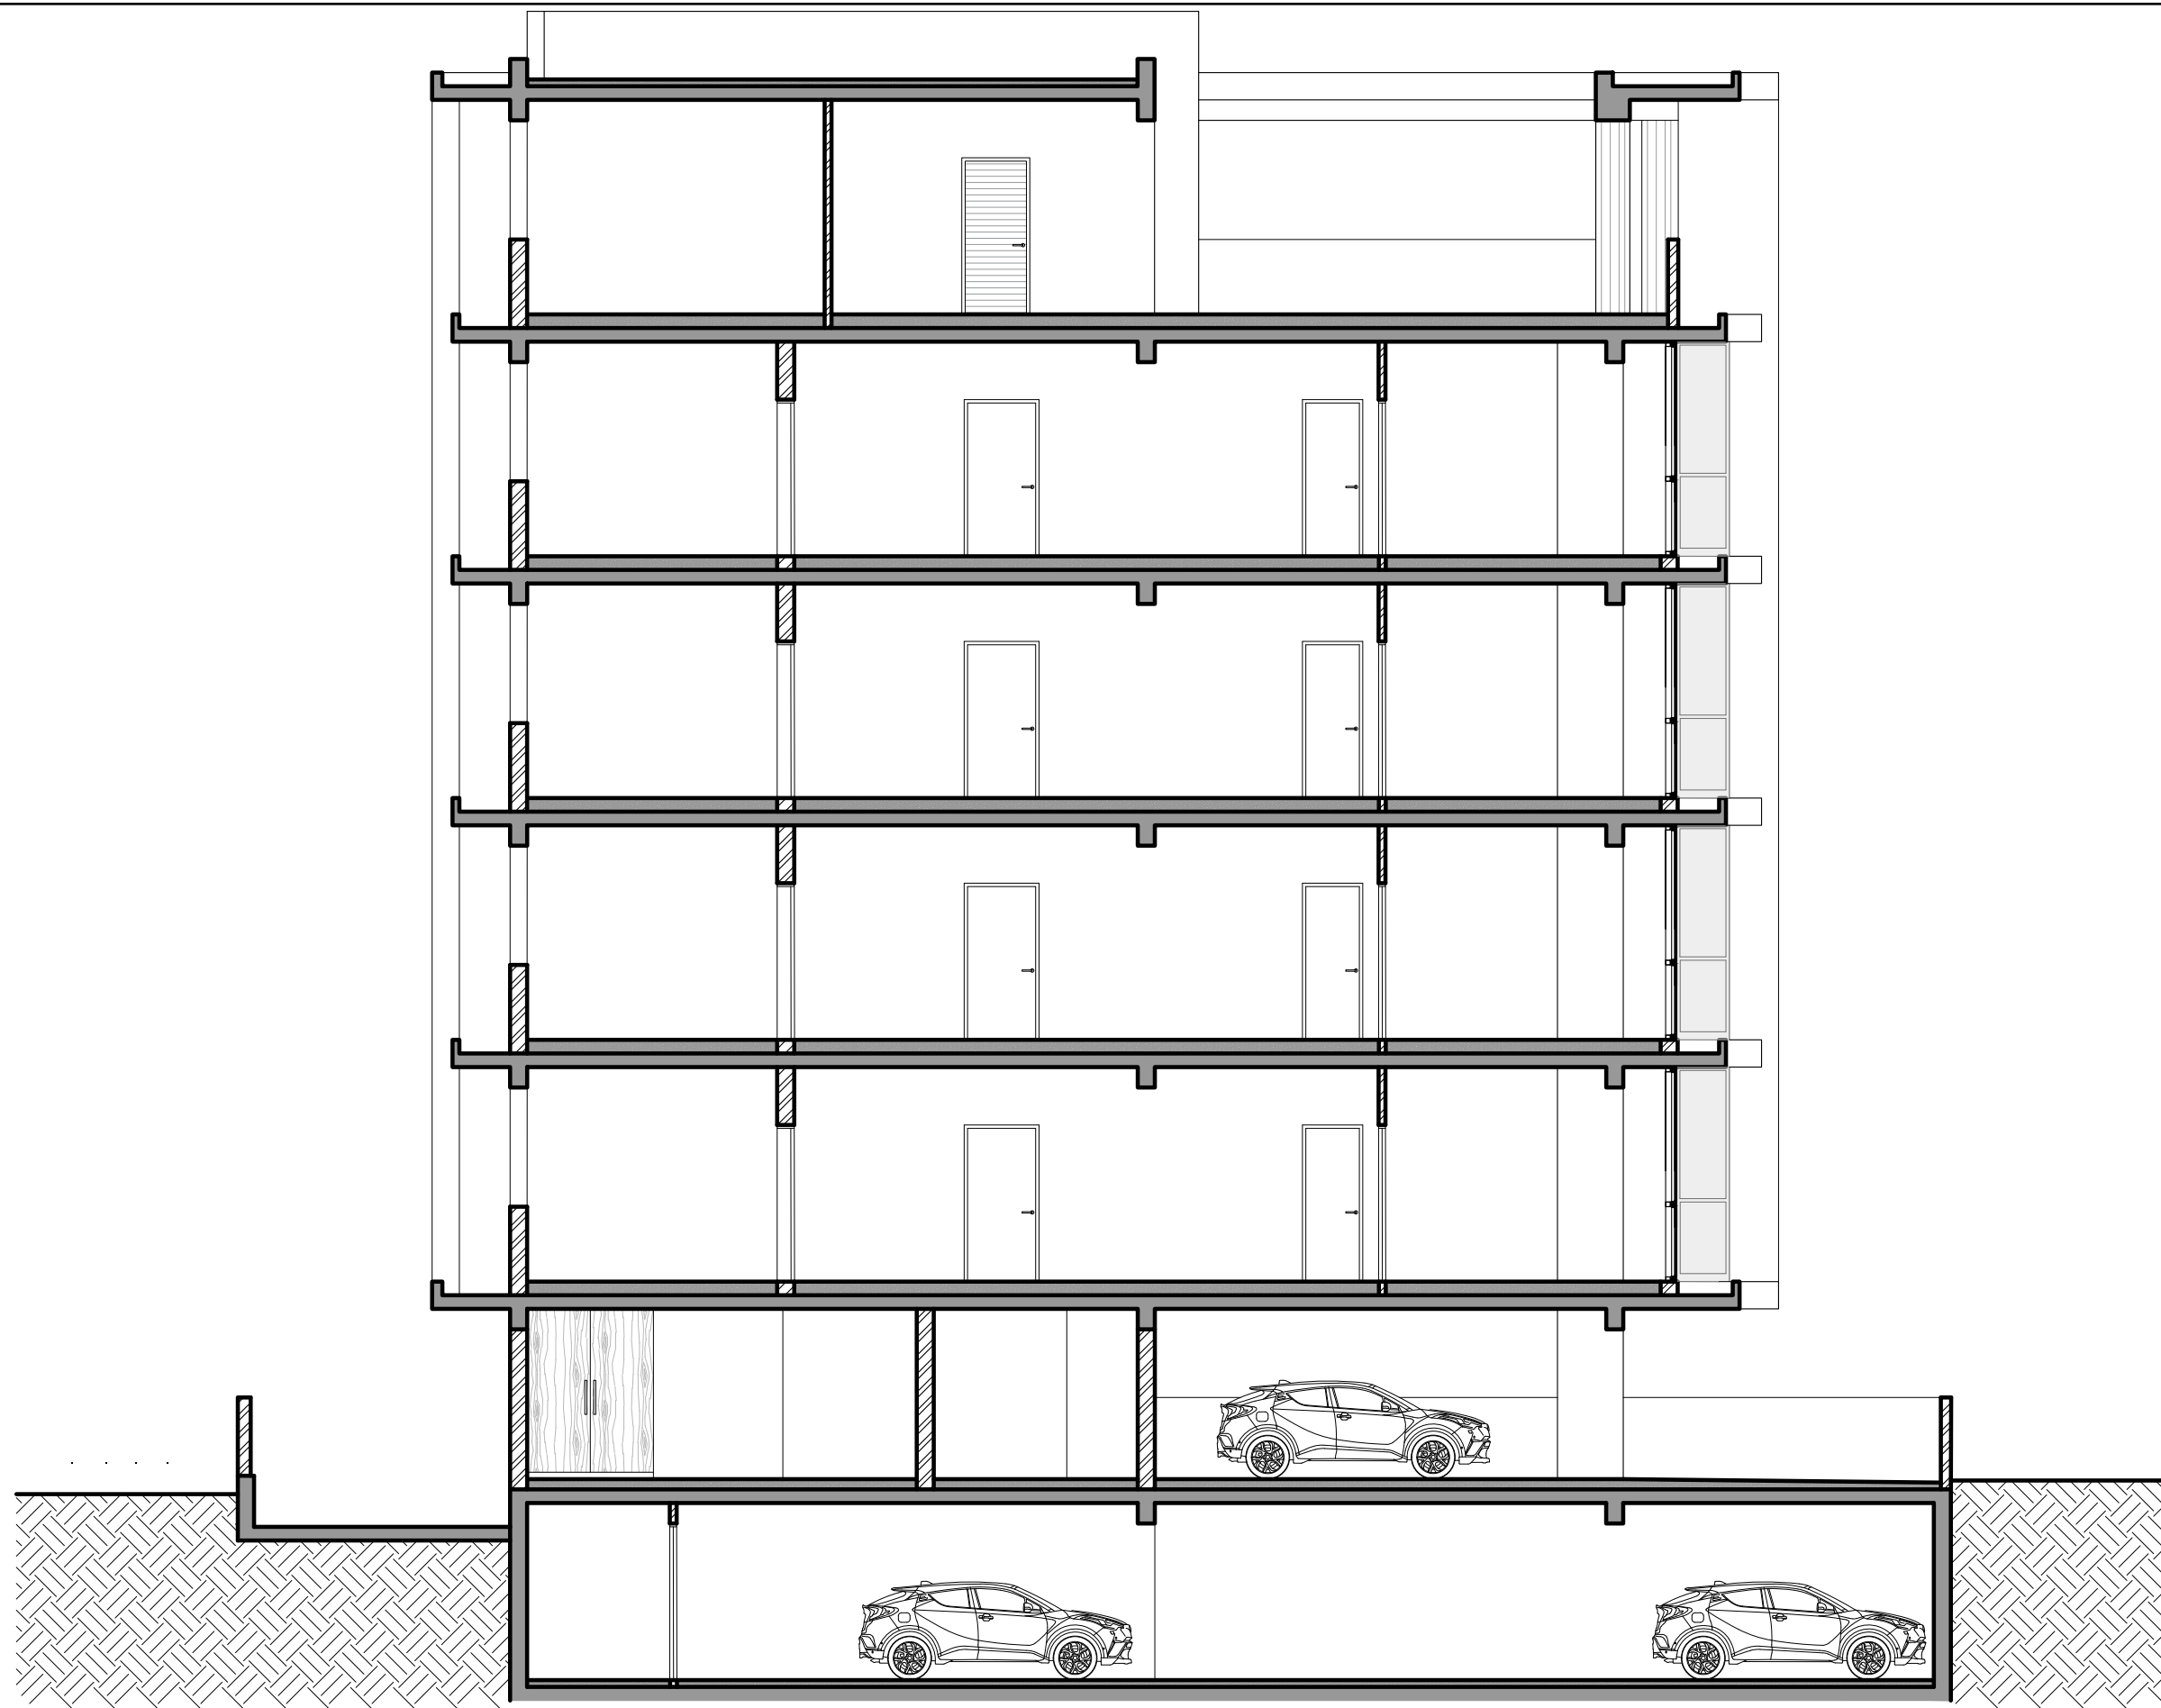

ΟΡΟΦΗ	+46.70	
		3.15
		3.55
4ος ΟΡΟΦΟΣ	+43.15	
		3.15
		3.55
3ος ΟΡΟΦΟΣ	+39.60	
		3.15
		3.55
2ος ΟΡΟΦΟΣ	+36.05	
		3.15
		3.55
1ος ΟΡΟΦΟΣ	+32.50	
		2.50
		2.90
ΙΣΟΓΕΙΟ	+29.60	
		2.60
		2.95
ΥΠΟΓΕΙΟ	+26.65	

