


# PROPOSAL FACADE

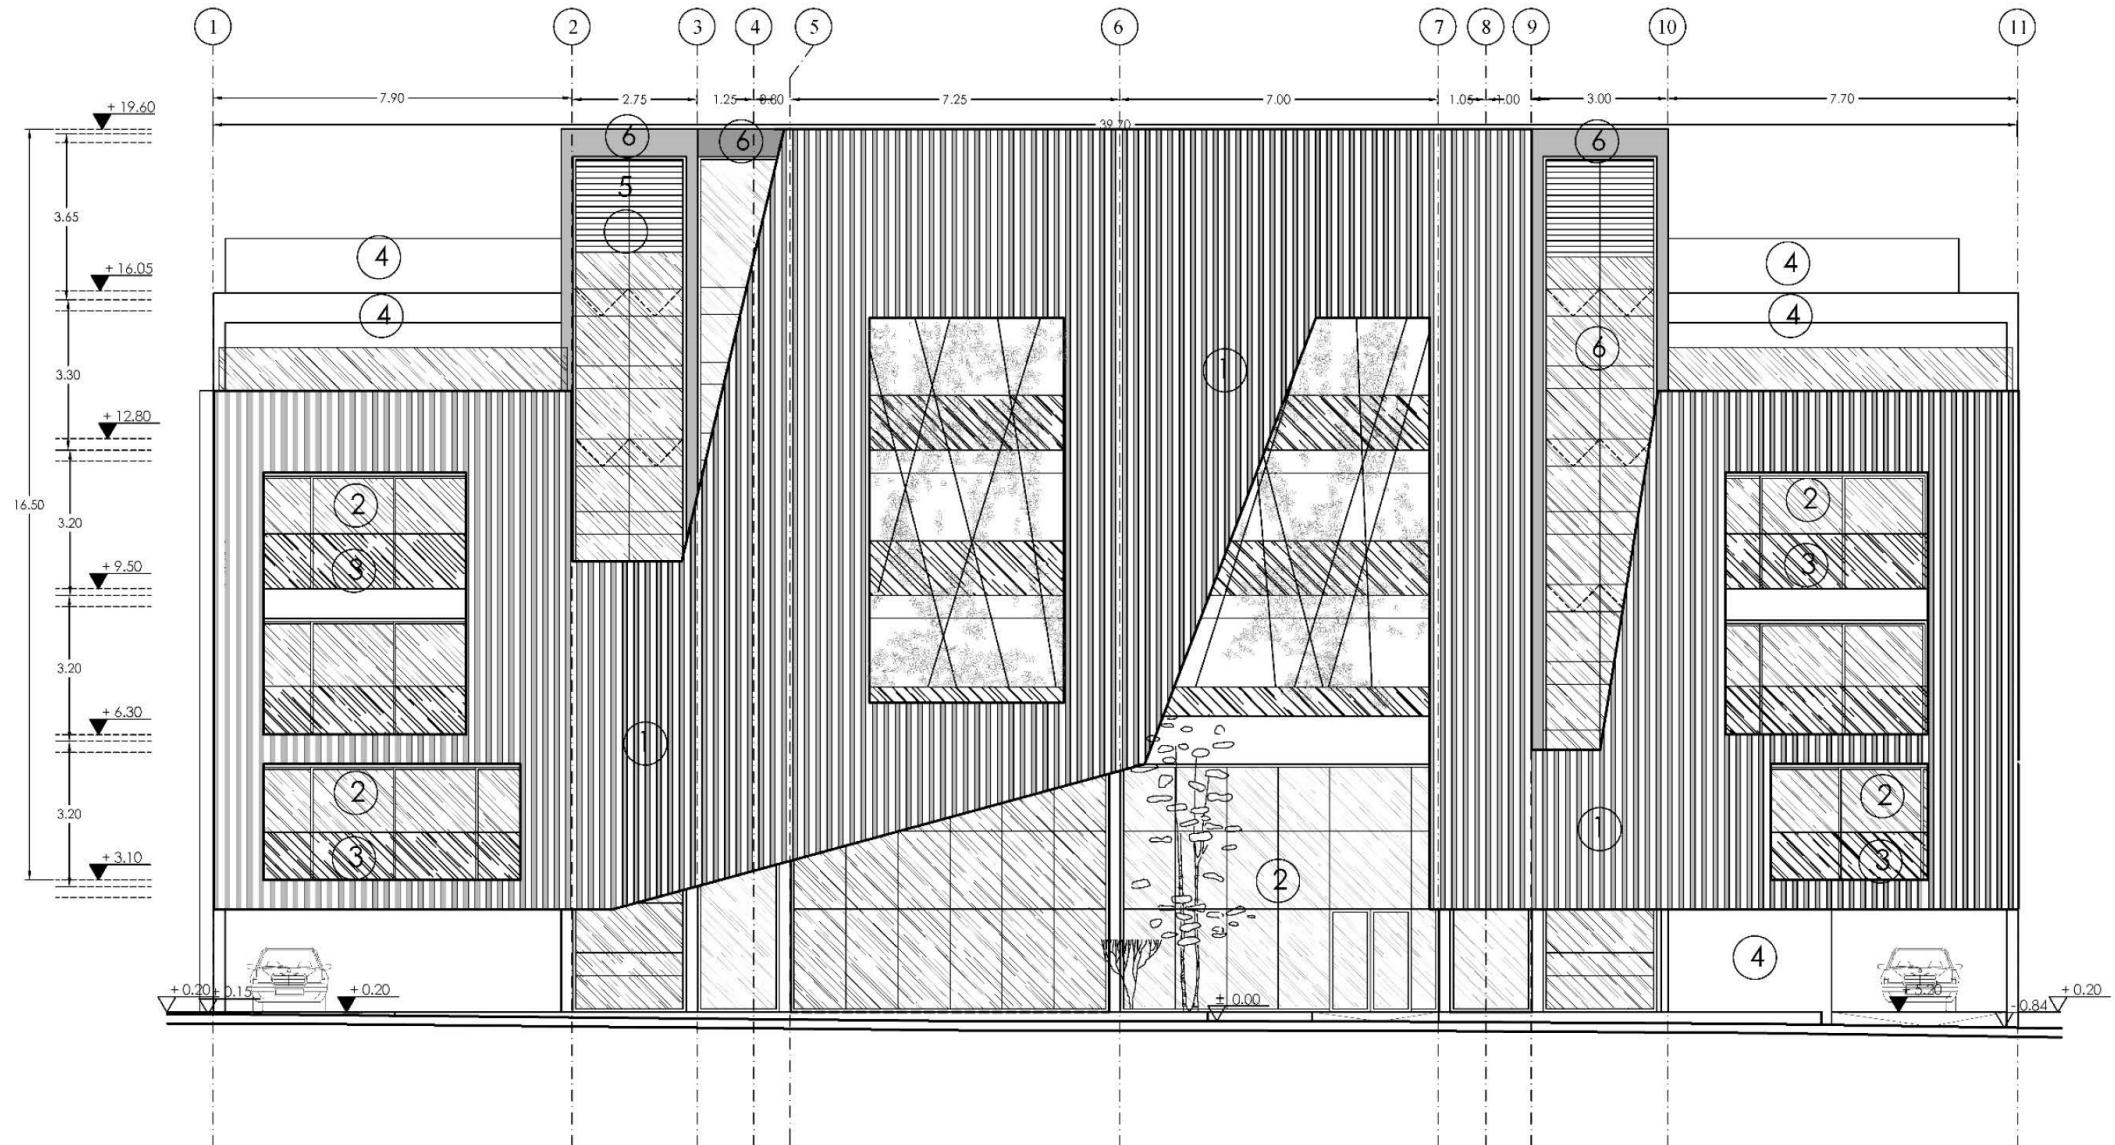

## ΥΠΟΜΝΗΜΑ

1. ΚΑΘΕΤΑ ΛΟΥΒΡΑ ΑΛΟΥΜΙΝΙΟΥ
2. ΚΟΥΦΟΜΑΤΑ ΑΛΟΥΜΙΝΙΟΥ
3. ΓΥΑΛΙ LIMINATED
4. 3 ΧΕΡΙΑ ΣΩΒΑΣ + ΜΠΟΠΑ
5. ΛΟΥΒΡΑ ΑΛΟΥΜΙΝΙΟΥ
6. ΜΡΕΤΟΝ FAIR FACED
7. ΣΥΡΟΜΕΝΑ ΠΑΝΕΛΑ

