




1 Ground Floor
1:100

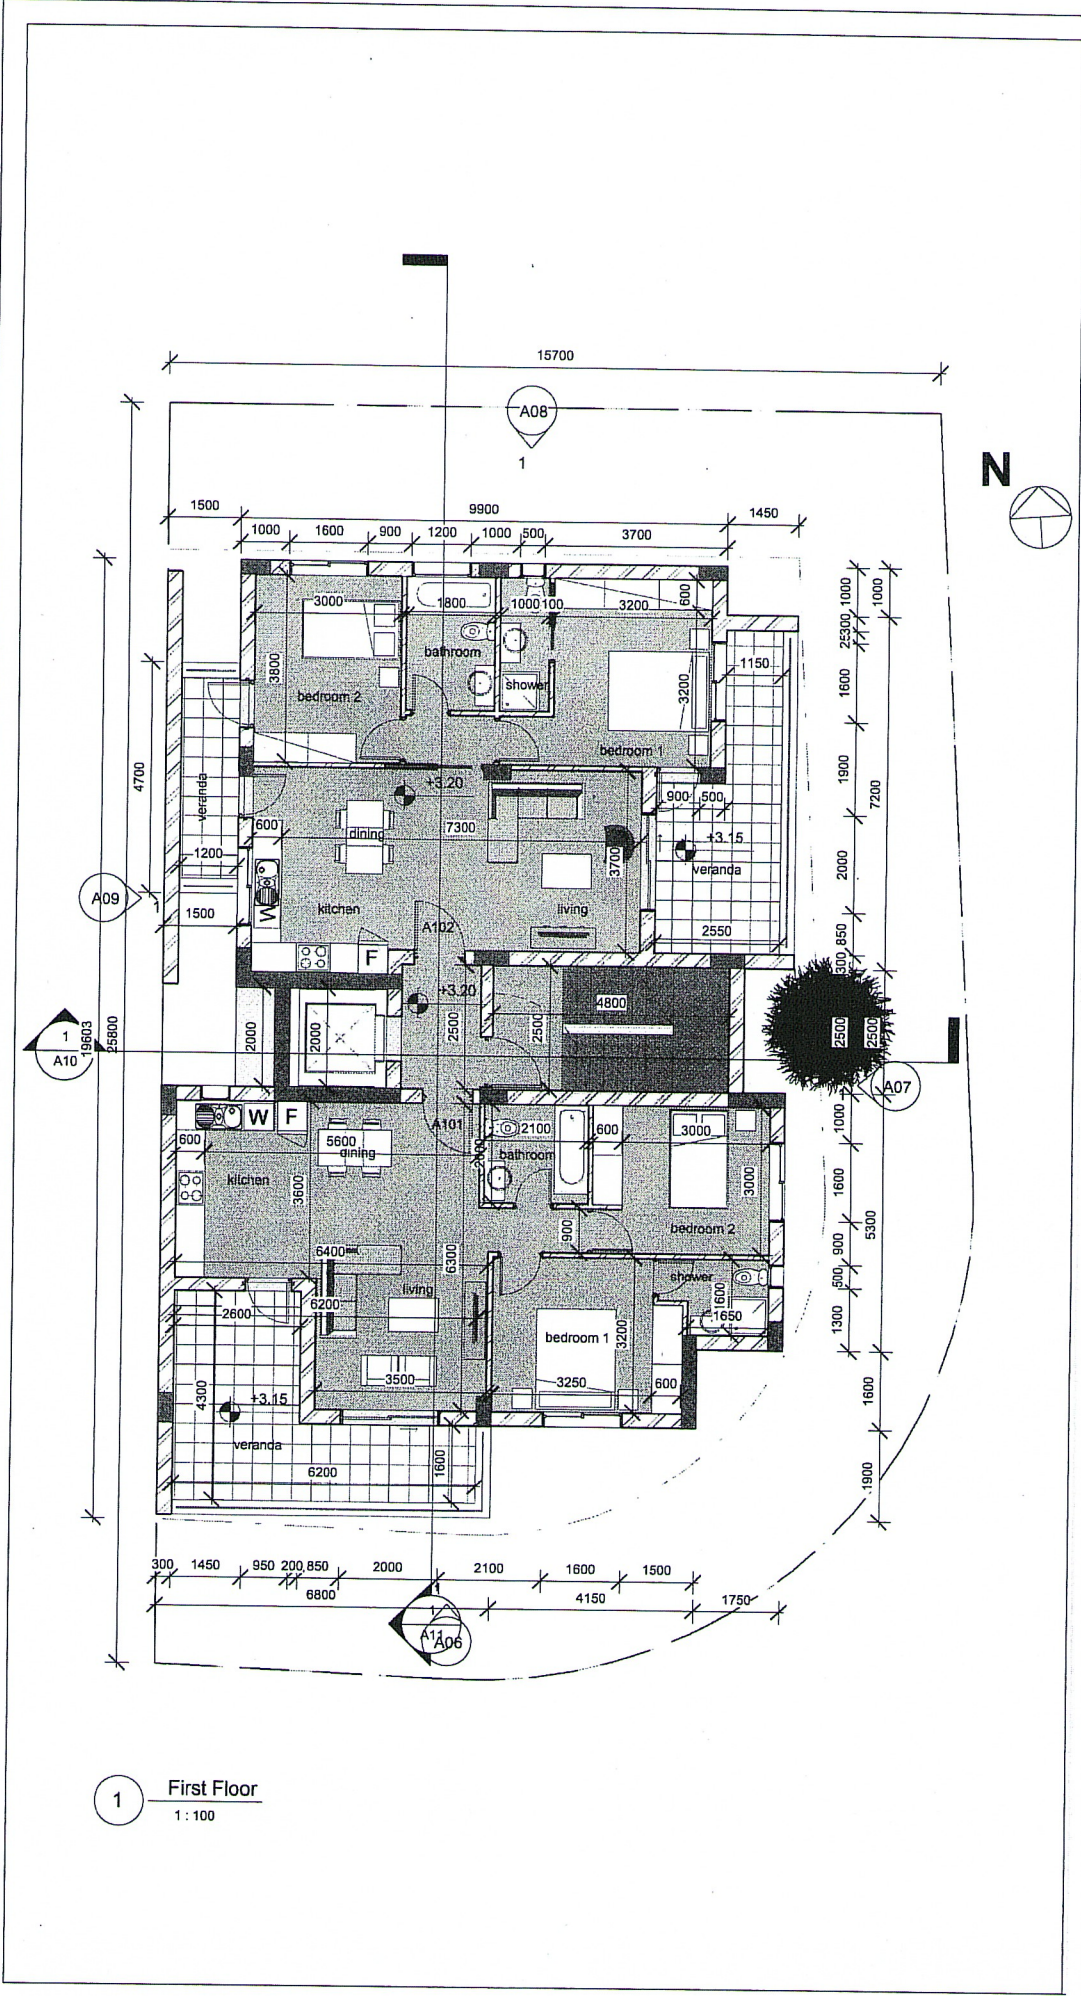


1 First Floor
1 : 100

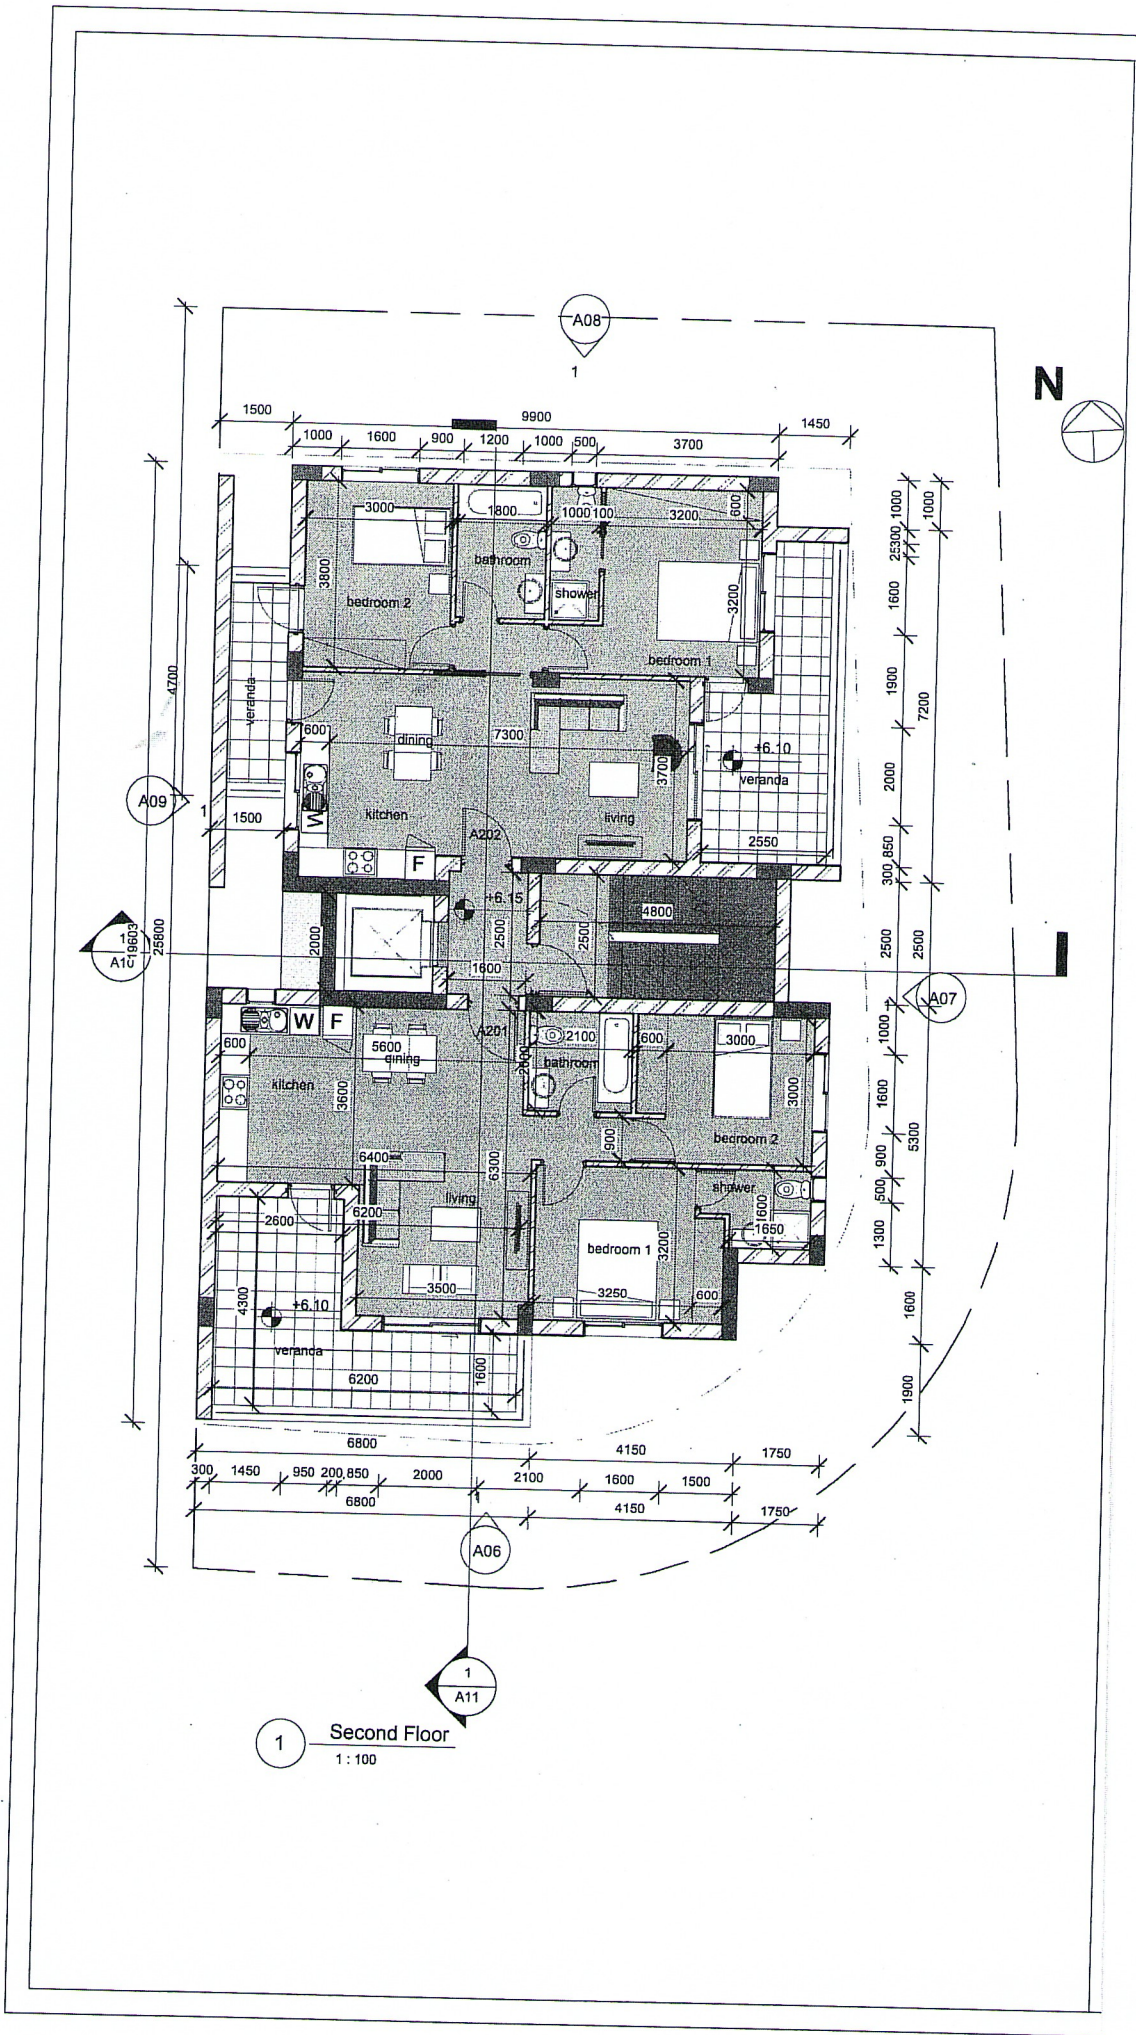


1 Second Floor
1 : 100

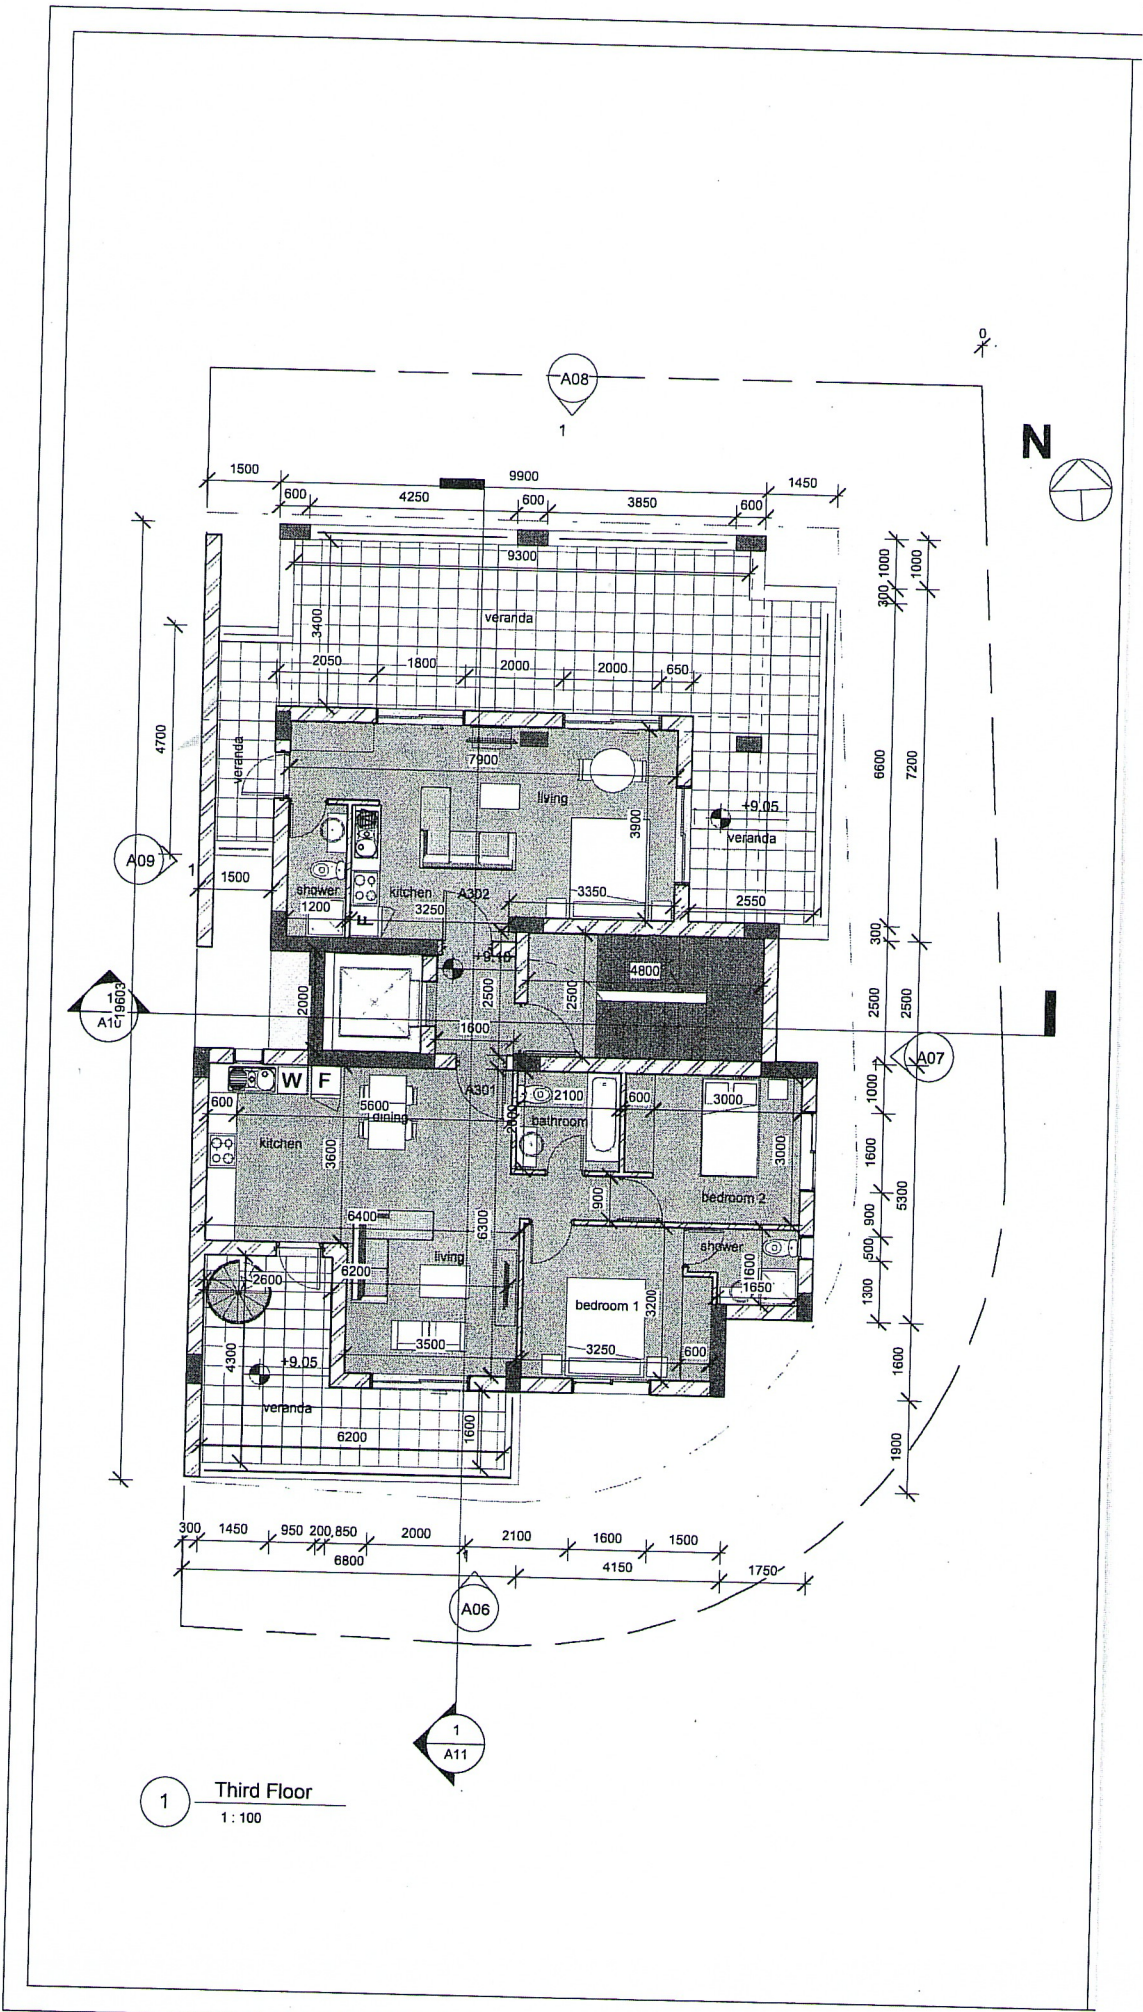

1 Third Floor
1 : 100

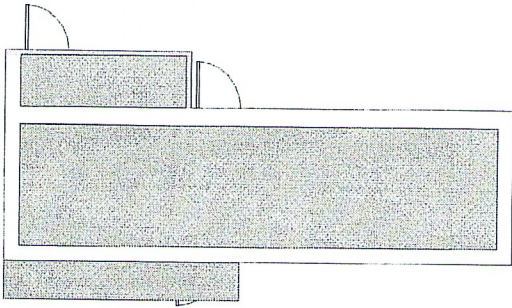


2 Top Roof
1:100

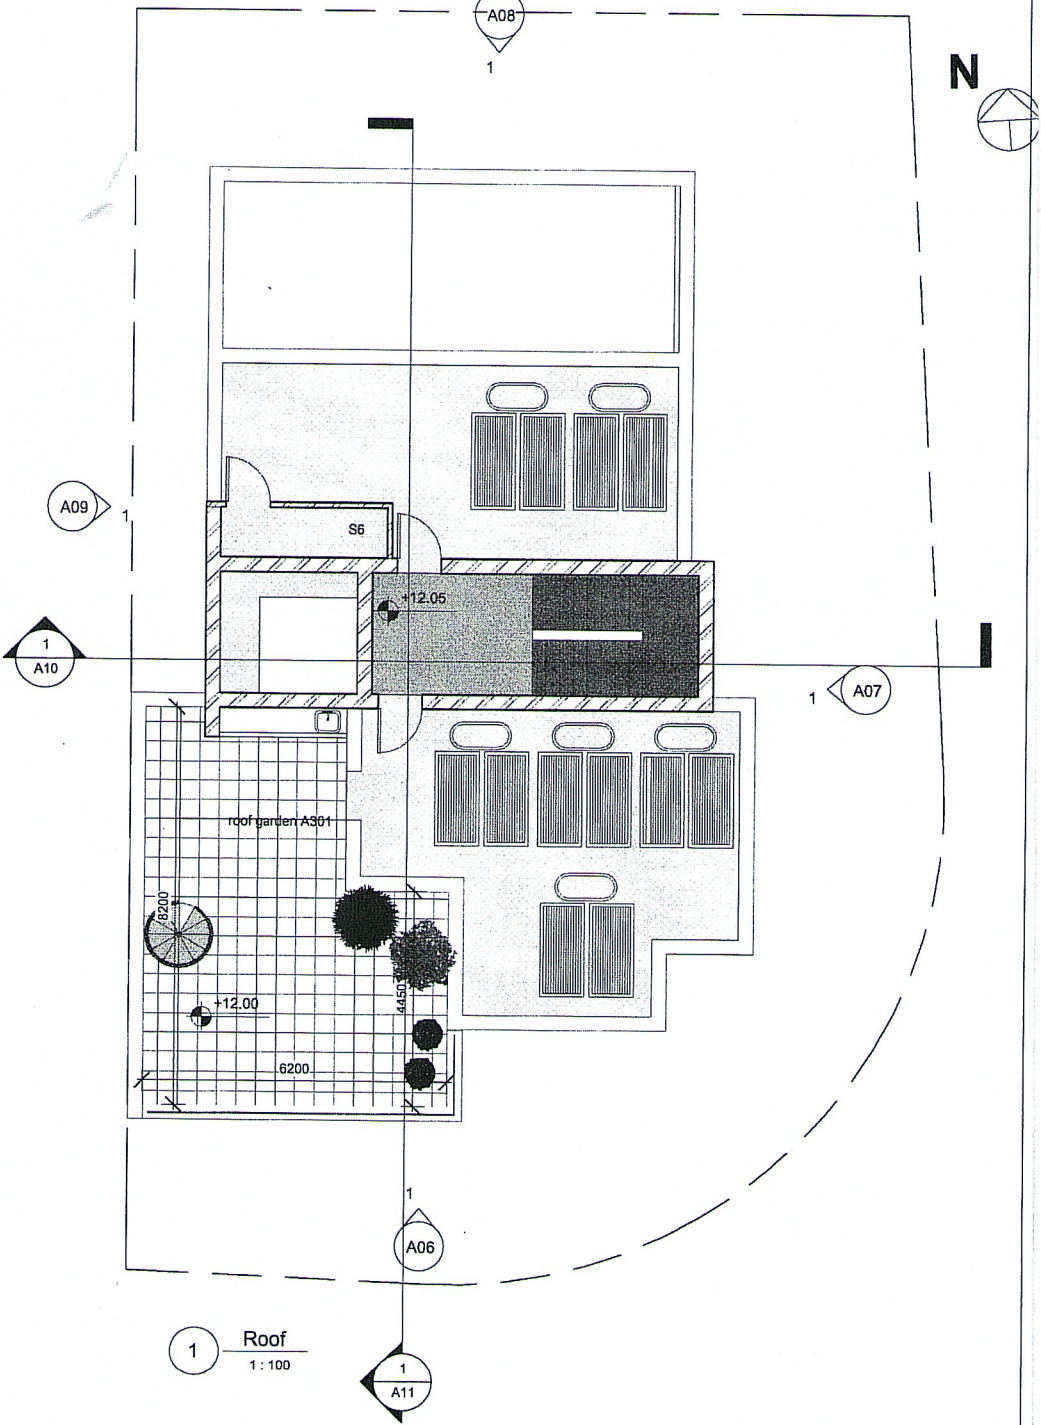

1 Roof
1:100

ΓΕΝΙΚΑ ΥΛΙΚΑ


1. ΕΞΩΤΕΡΙΚΟ ΕΠΙΧΡΙΣΜΑ ΣΕ ΑΓΙΛΟ ΧΡΩΜΑΤΙΣΜΟ
2. ΠΟΡΤΕΣ ΚΑΙ ΠΑΡΑΘΥΡΑ ΑΠΟ ΑΛΟΥΜΙΝΙΟ
3. ΓΥΑΛΙΝΟ ΚΑΤΚΕΛΛΟ
4. ΠΛΑΚΑ ΑΠΟ ΟΠΛΙΣΜΕΝΟ ΣΚΥΡΟΔΕΜΑ

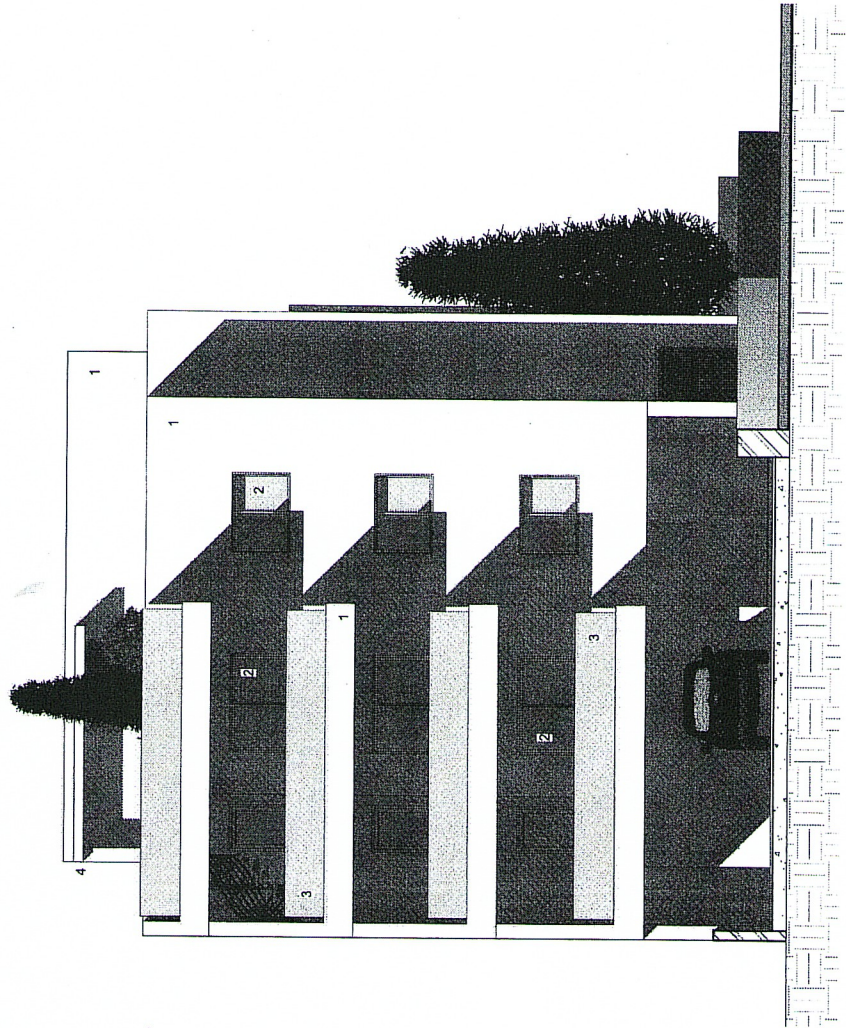

1 Elevation 1
1 : 100

ΓΕΝΙΚΑ ΥΛΙΚΑ


1. ΕΣΤΕΡΙΚΟ ΕΠΙΧΡΙΣΜΑ ΣΕ ΑΓΙΛΟ ΧΡΩΜΑΤΙΣΜΟ
2. ΠΟΡΤΕΣ ΚΑΙ ΠΑΡΑΘΥΡΑ ΑΠΟ ΑΛΟΥΜΙΝΙΟ
3. ΓΥΑΛΙΝΟ ΚΑΤΕΛΛΟ
4. ΠΛΑΚΑ ΑΠΟ ΟΠΛΙΣΜΕΝΟ ΣΚΥΡΟΔΕΜΑ

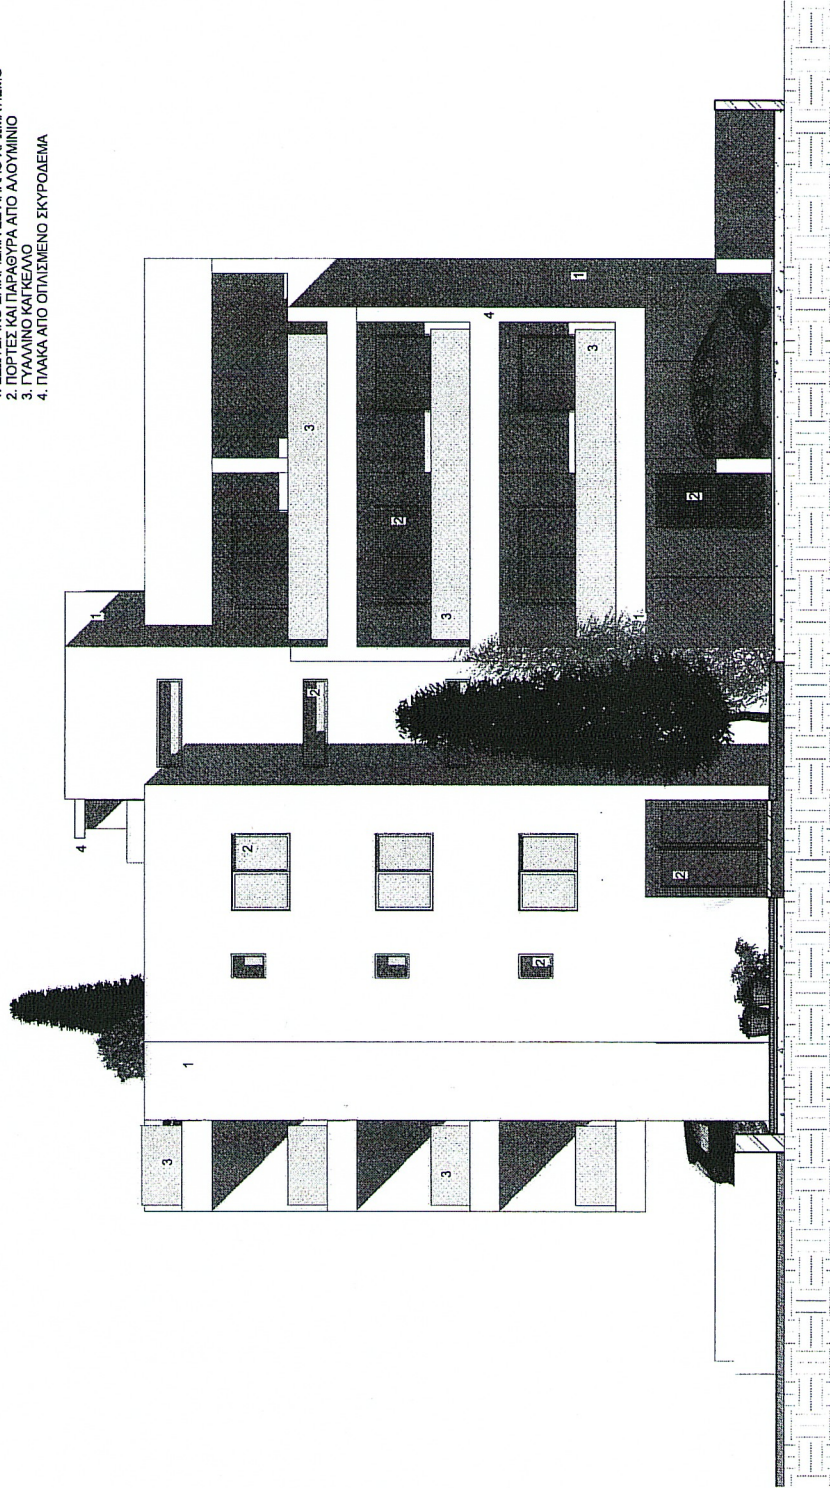


1
Elevation 2
1 : 100

ΓΕΝΙΚΑ ΥΛΙΚΑ


1. ΕΣΤΕΡΙΚΟ ΕΠΙΧΡΙΣΜΑ ΣΕ ΑΠΛΟ ΧΡΩΜΑΤΙΣΜΟ
2. ΠΟΡΤΕΣ ΚΑΙ ΠΑΡΑΘΥΡΑ ΑΠΟ ΑΛΟΥΜΙΝΙΟ
3. ΠΛΑΝΟ ΚΑΙ ΤΡΕΛΩ
4. ΠΛΑΚΑ ΑΠΟ ΟΠΛΙΣΜΕΝΟ ΣΚΥΡΟΔΕΜΑ

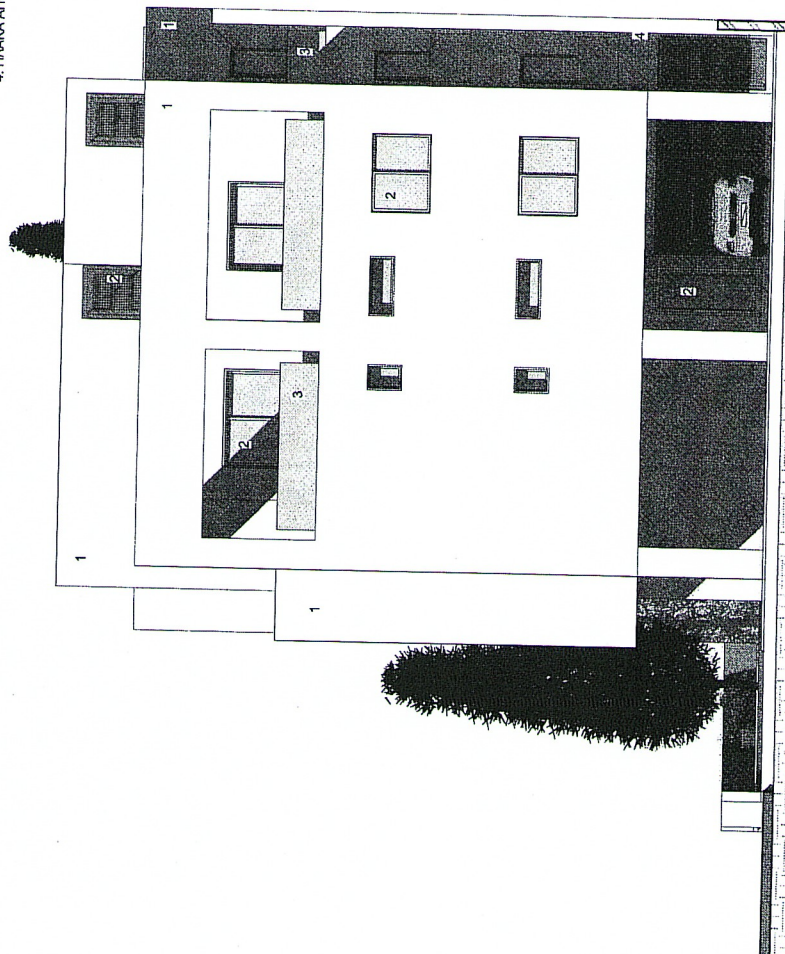

1
Elevation 3
1:100

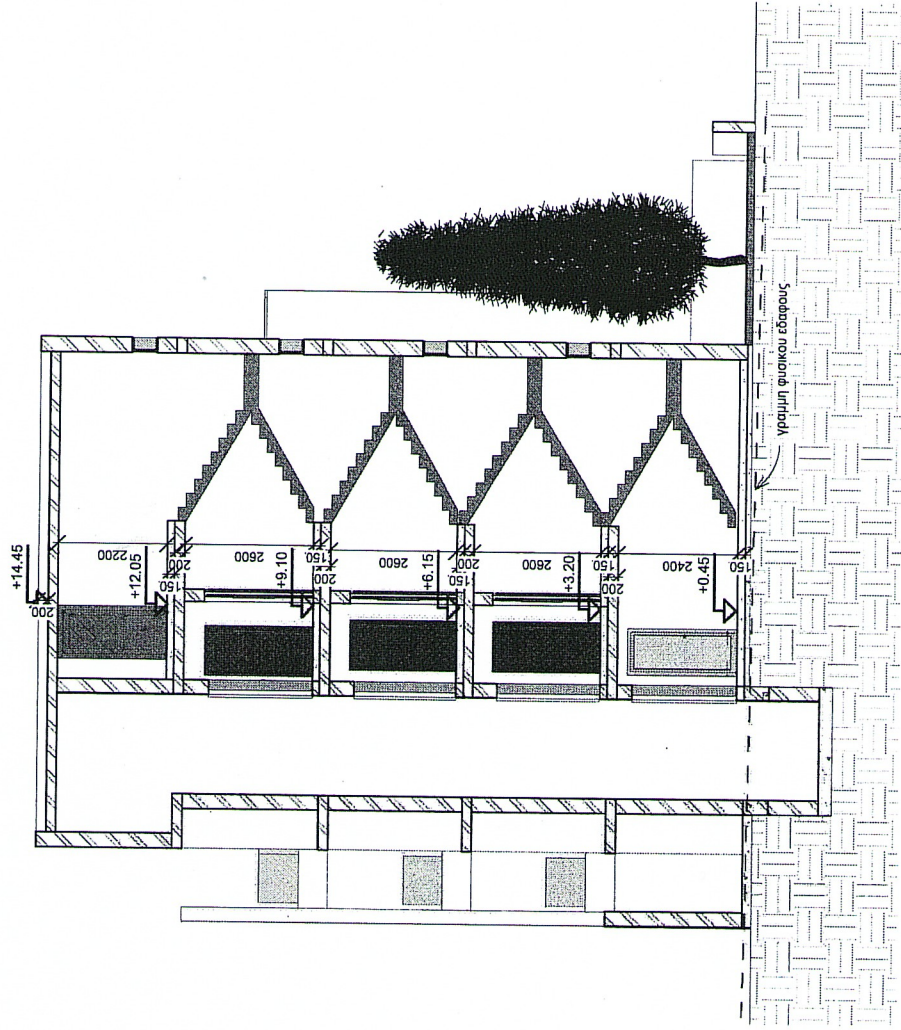

1 Section 1
 1 : 100

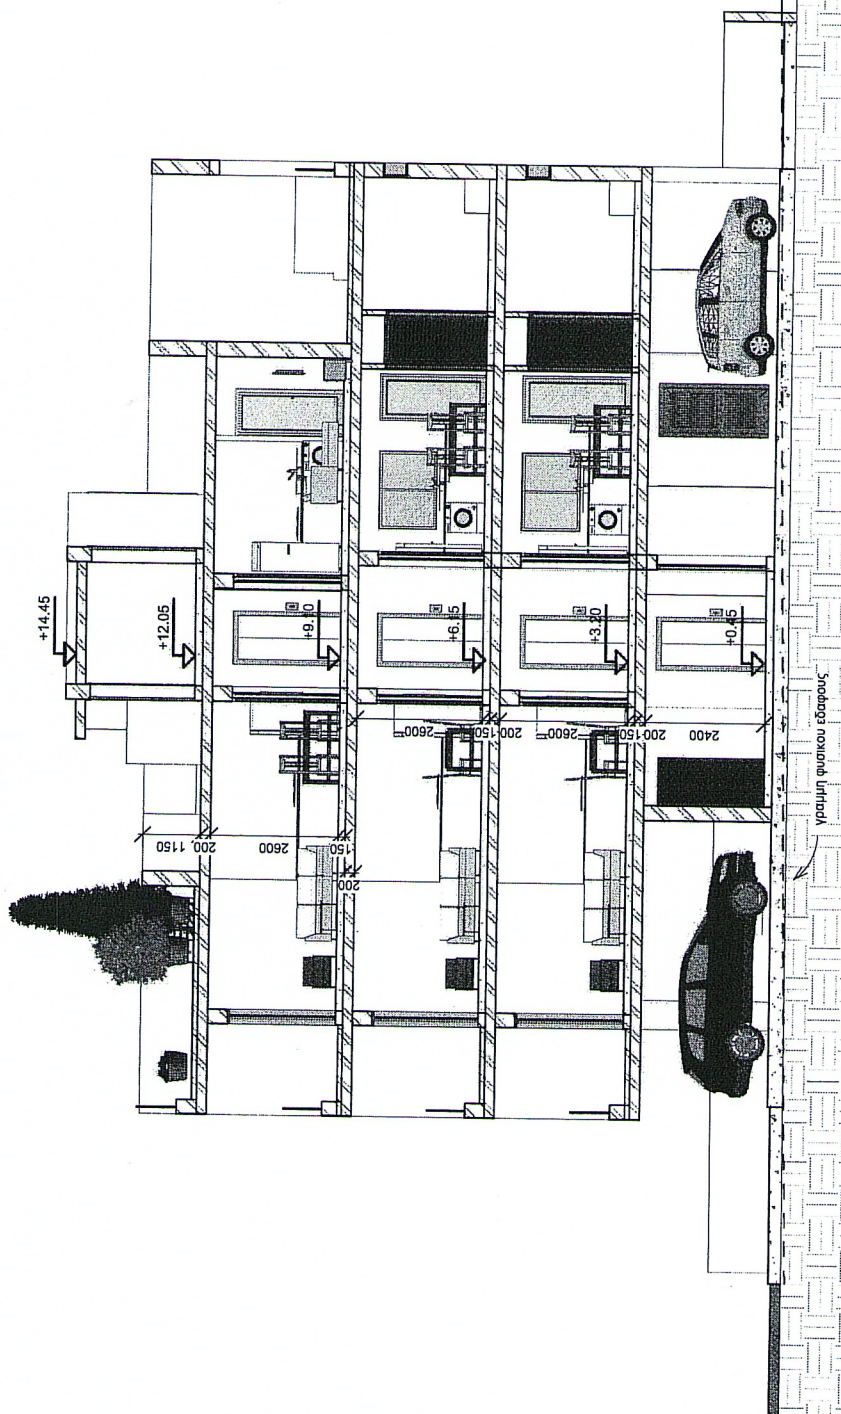

1 Section 2
1 : 100

